

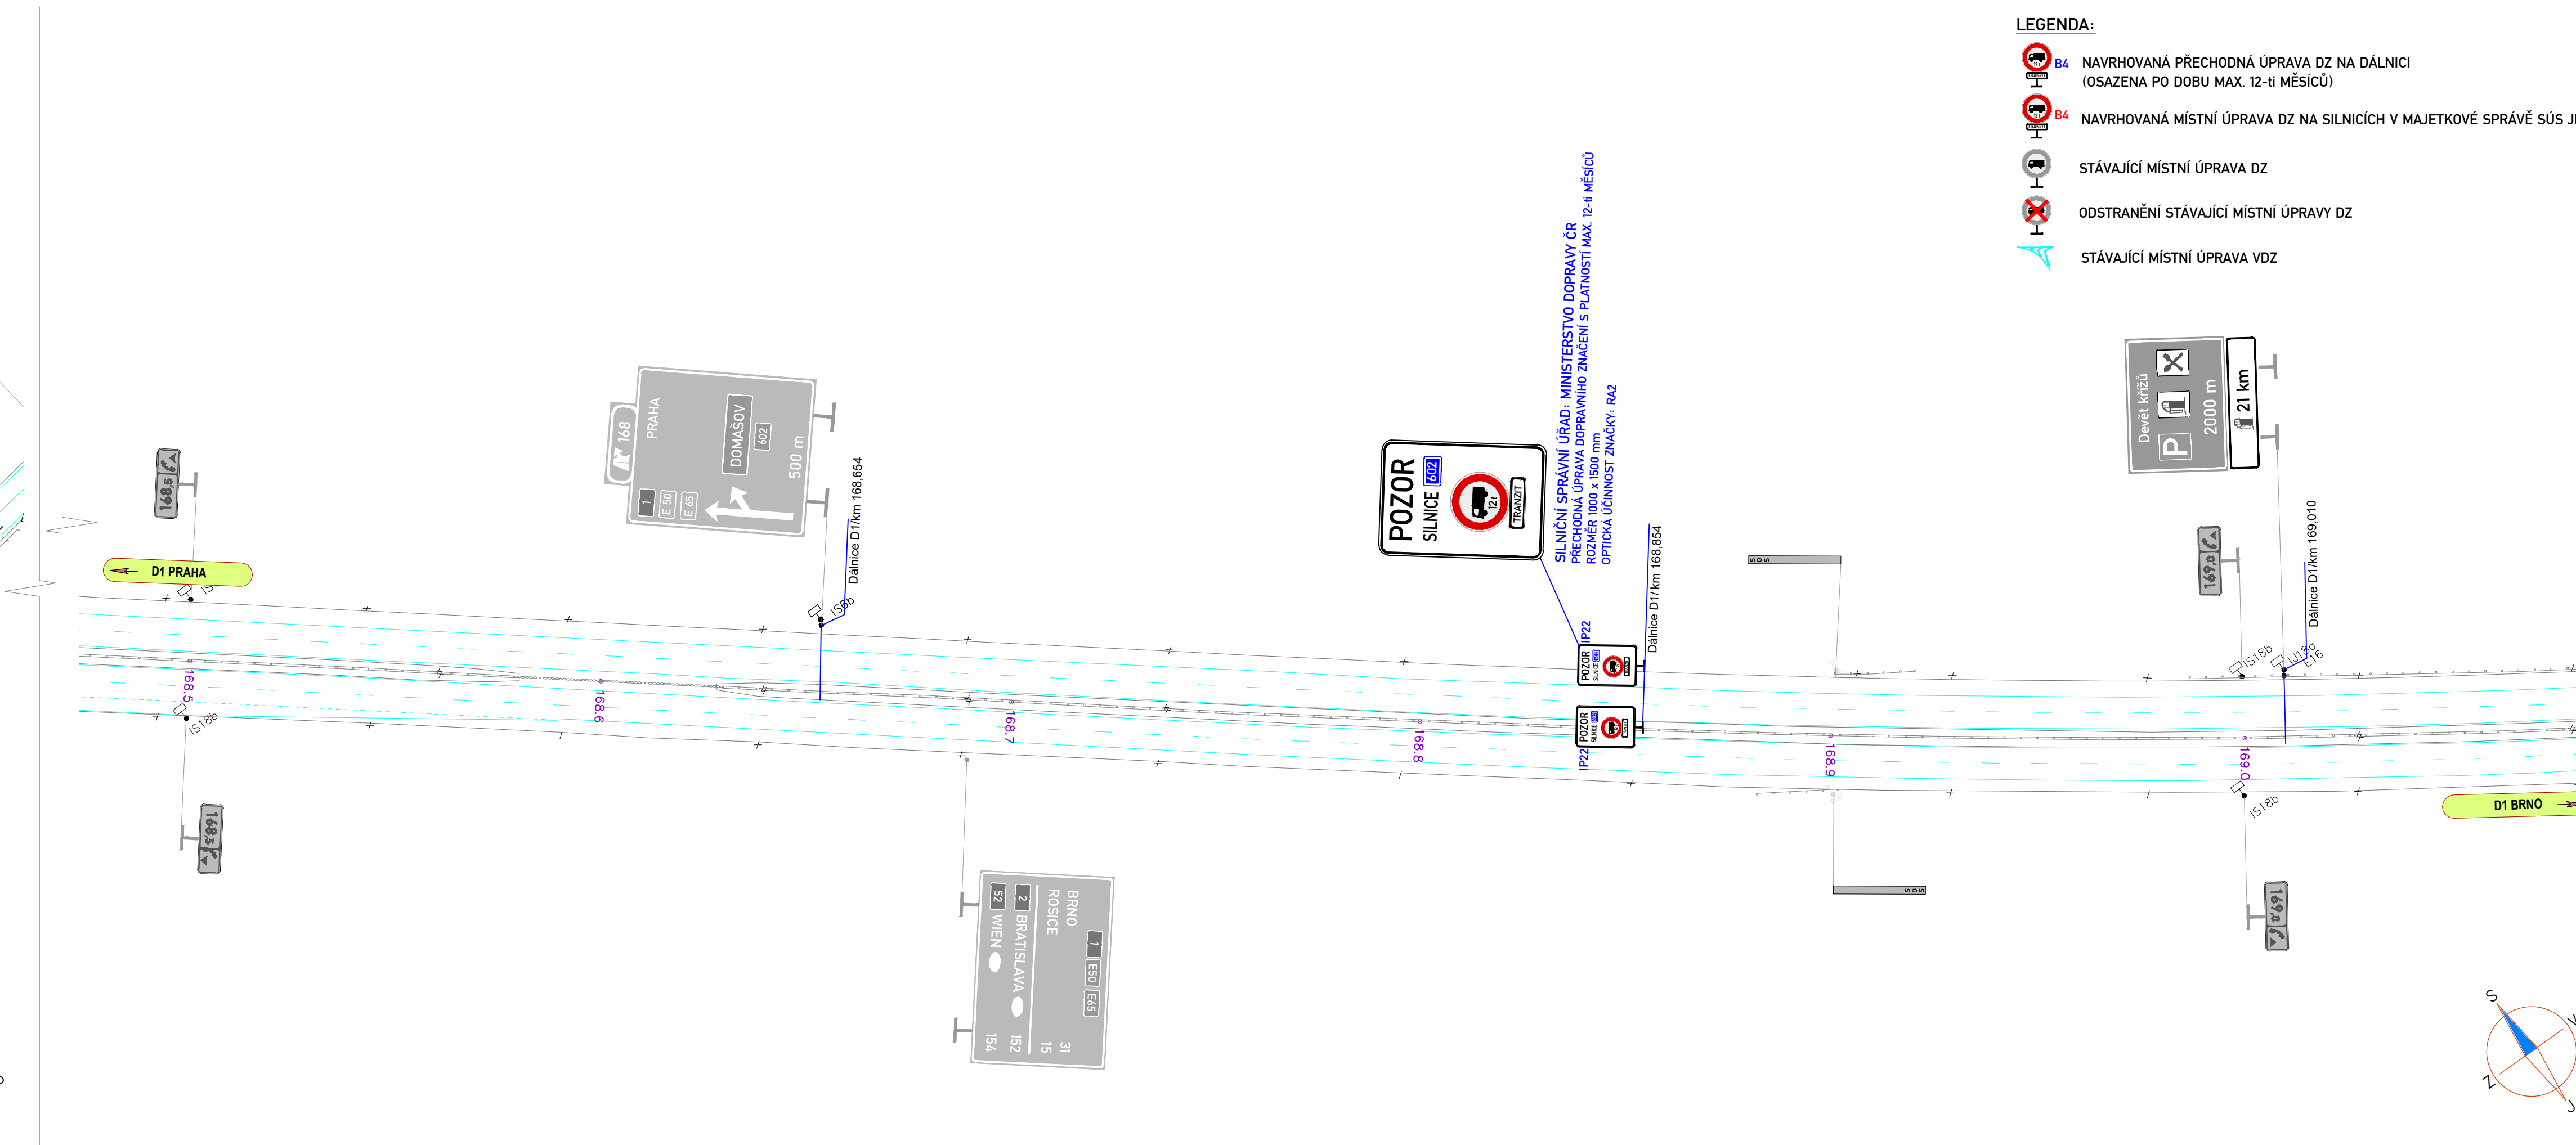
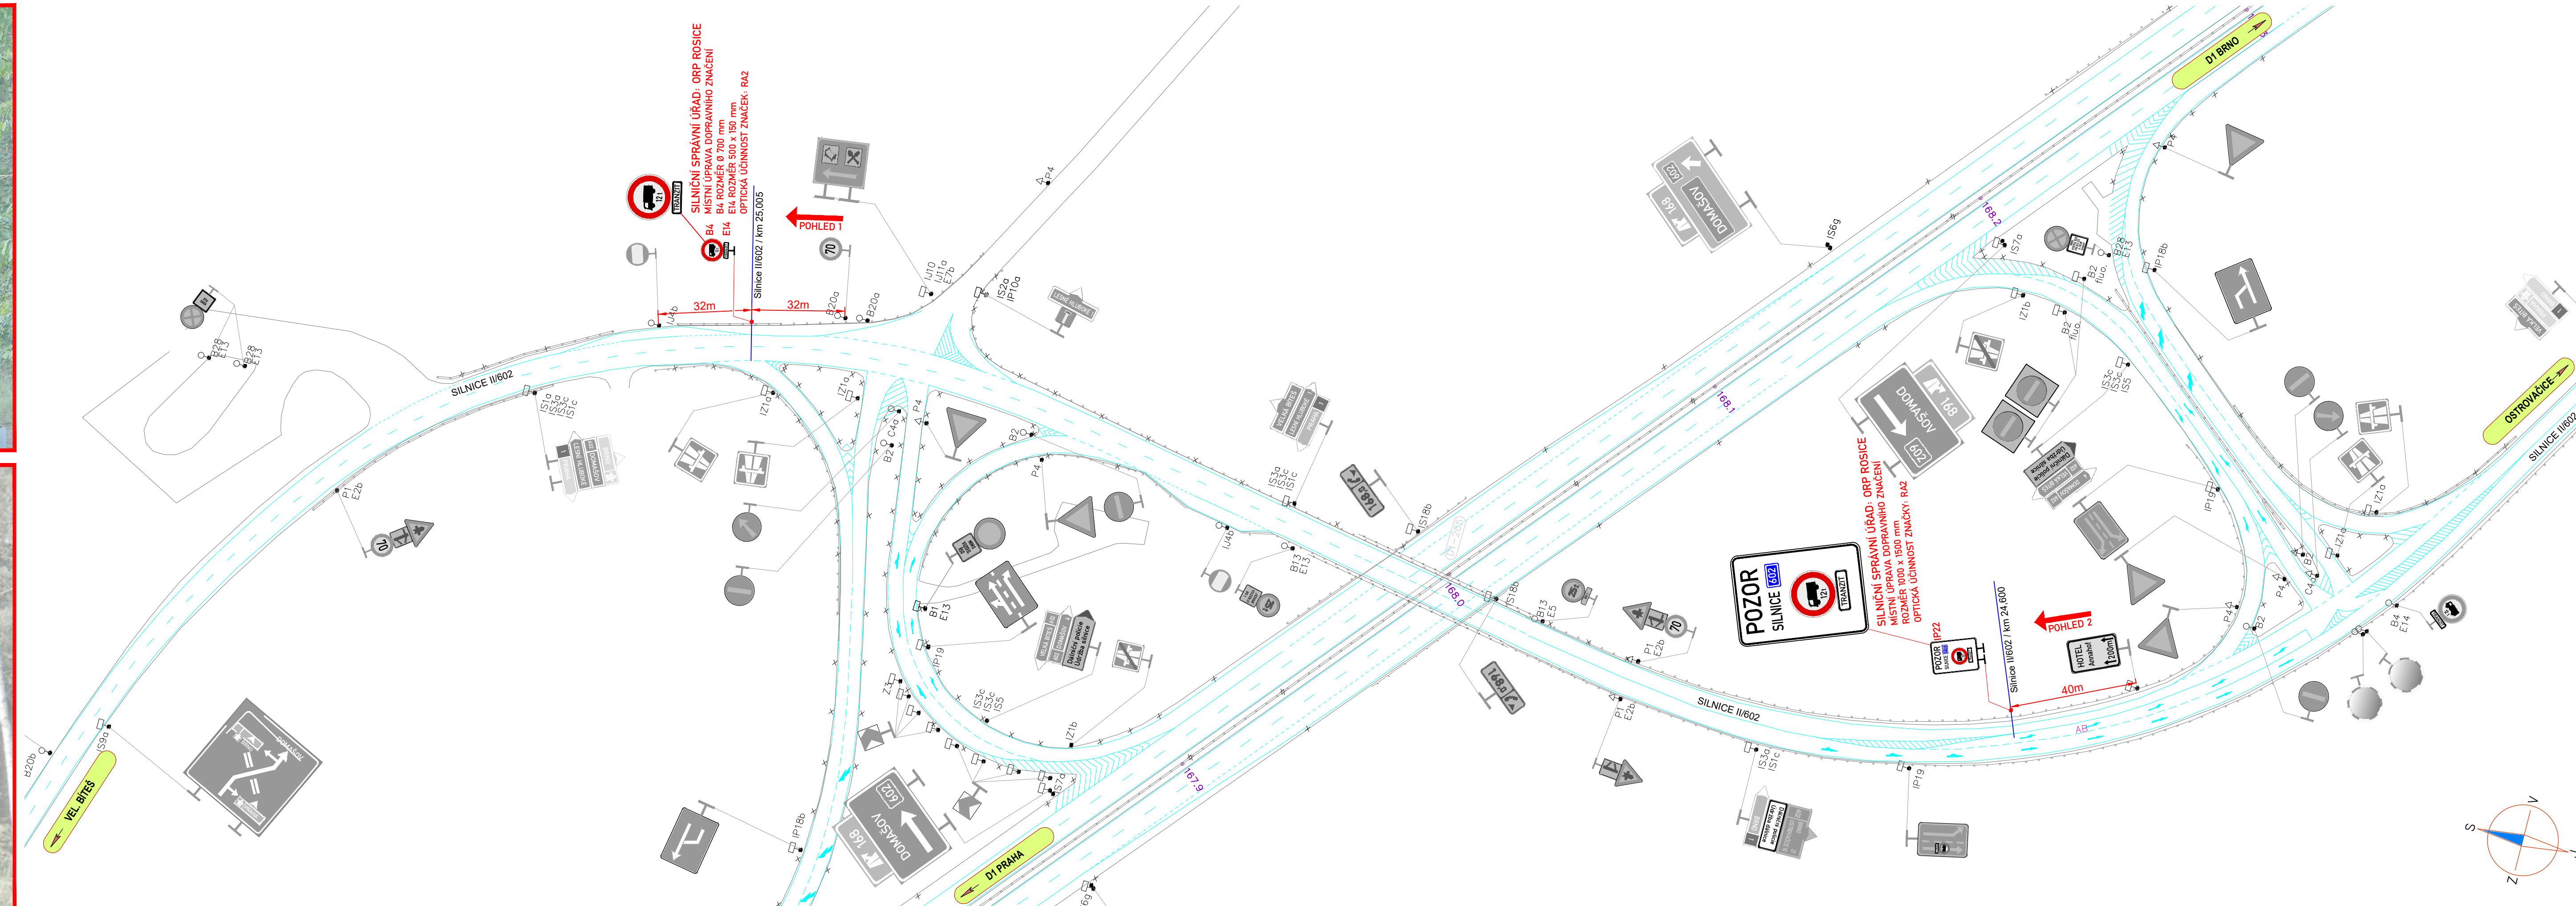
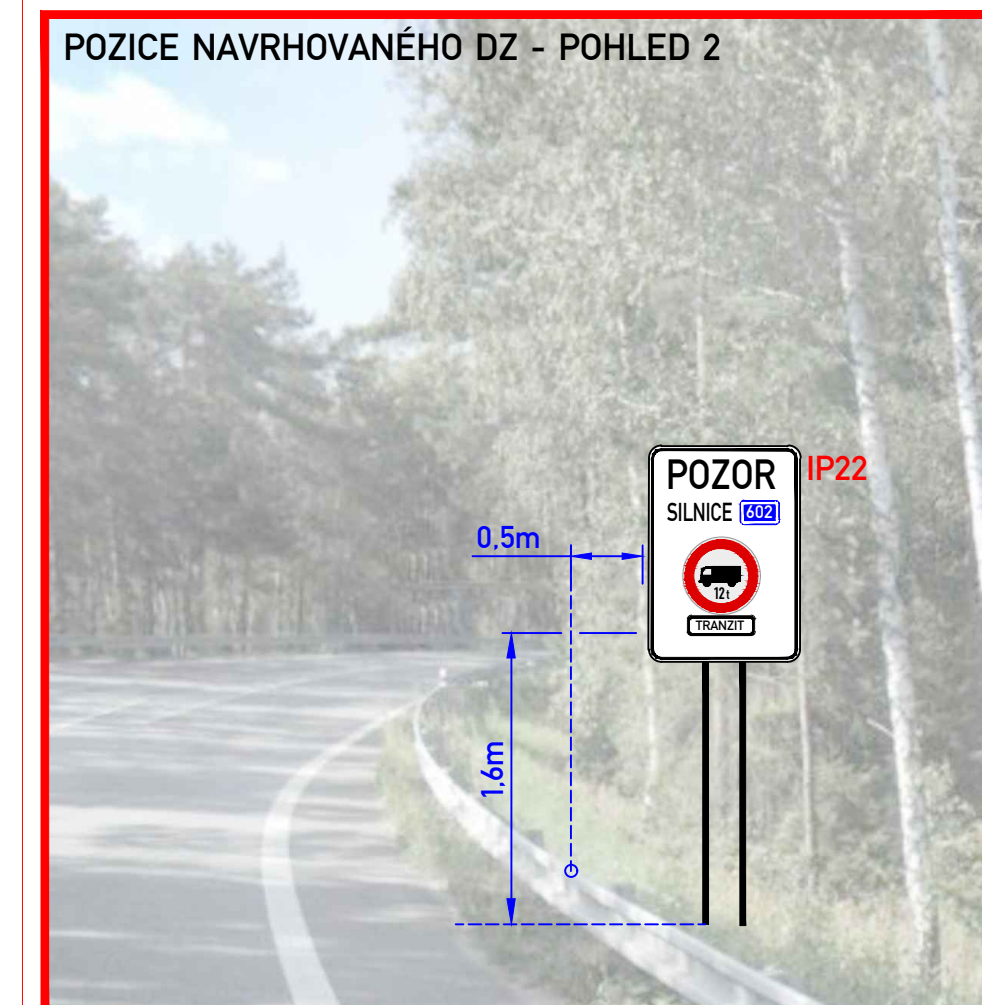
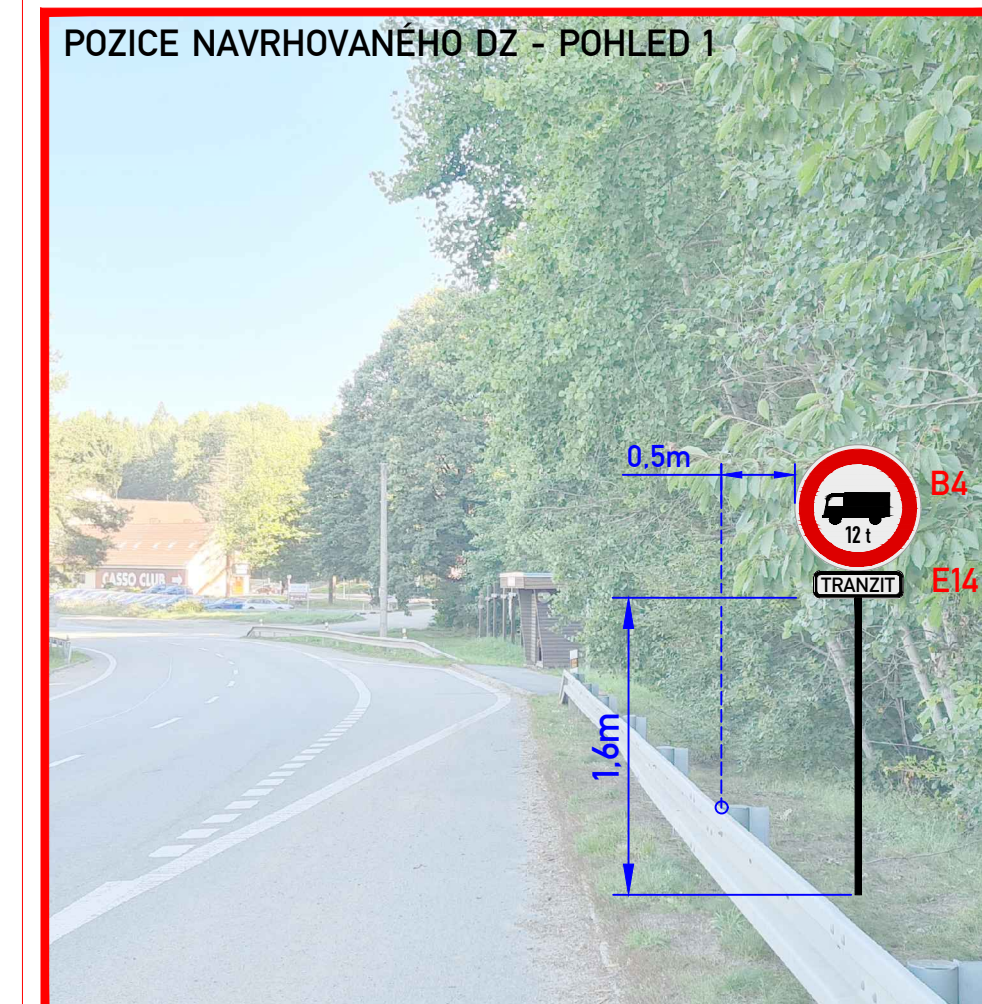


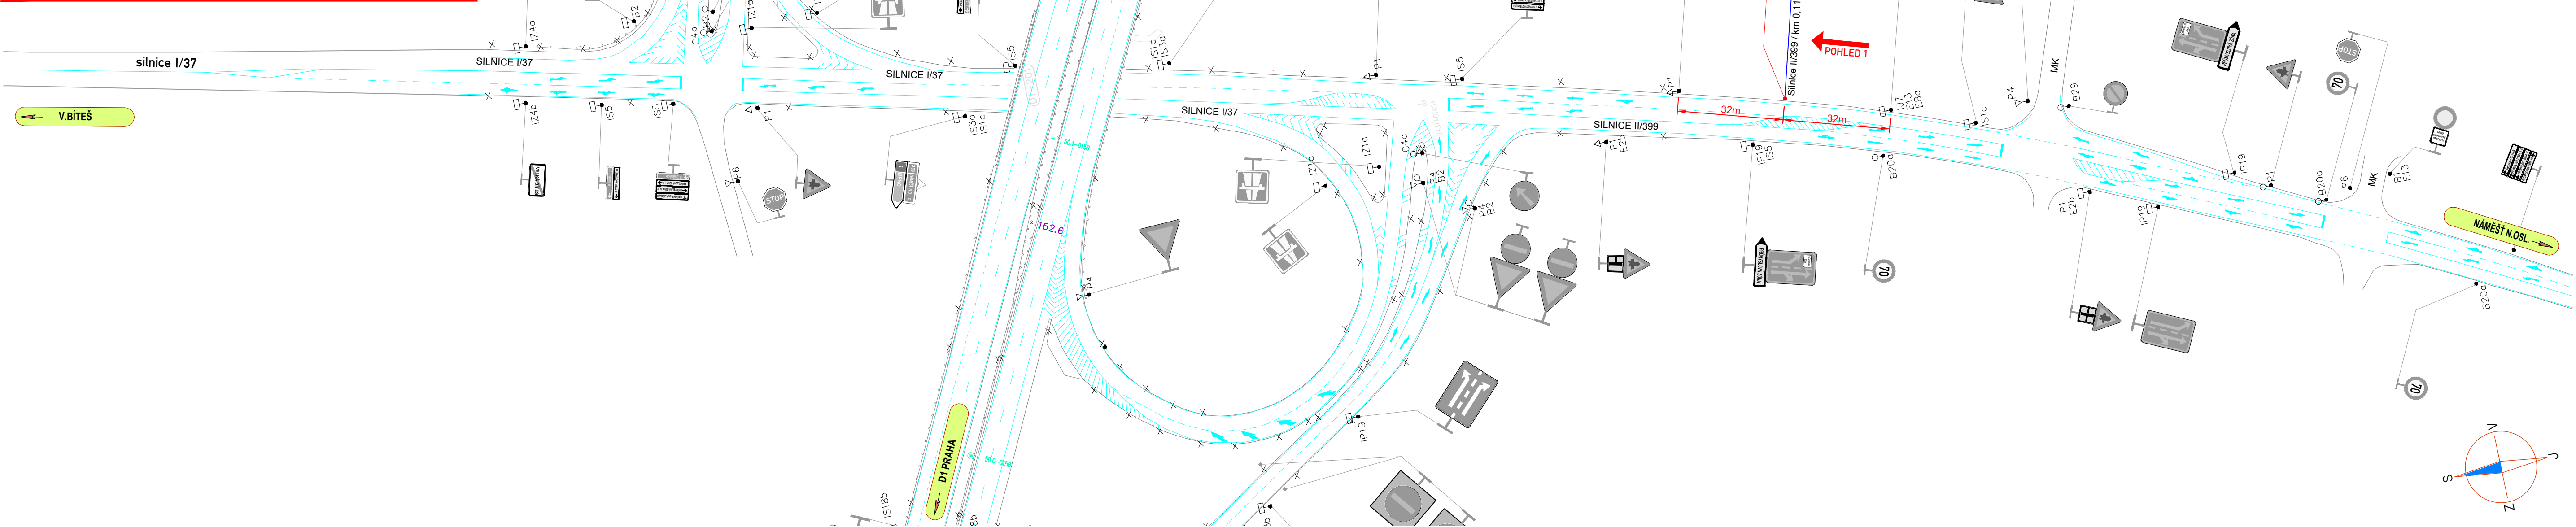


ZNAKOM s.r.o. – ZENGROVA 2694/4, 615 00 BRNO, TEL. 725 015 243, ZNAKOM@ZNAKOM.CZ, (PRACOVNÍ: RYBNÉCKÝ 332/12, 602 00 BRNO) Souladníkový systém S–JTSK, Výškový systém I			
Návrh/vypracoval: Daniel JANČIK podpis: <i>Dan Jančík</i>	Zodpovědný projektant: Daniel JANČIK podpis: <i>Dan Jančík</i>	Řešitel: Radek SUCHOMEL podpis: <i>Ch. Radek</i>	Zhotovitel: ZNAKOM ZNAKOM s.r.o., ZENGROVA 2694/4, 615 00 BRNO
Technická kontrola: Davd SKALICKÝ podpis: <i>Davd Skalický</i>	Hlavní inženýr projektu: Petr USMERA podpis: <i>Petr Usmera</i>		

POZICE NAVRHOVANÉHO DZ - POHLED 1

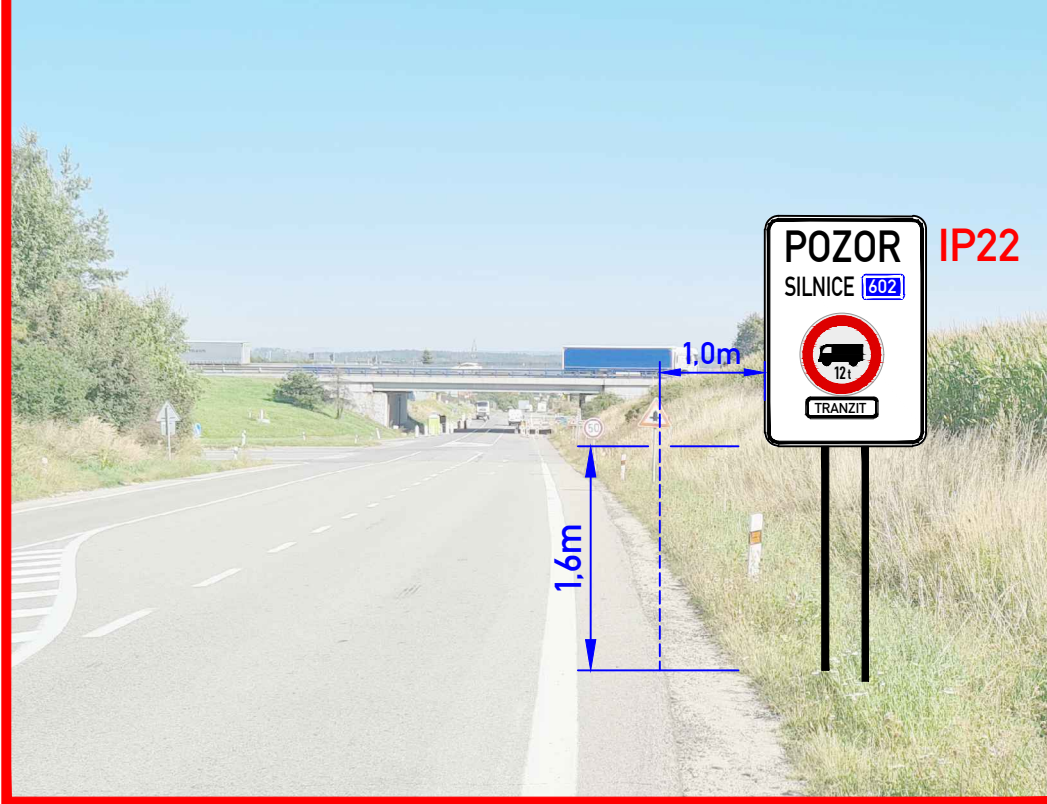







LEGENDA:

- B4** NAVRHOVANÁ PŘECHODNÁ ÚPRAVA DZ NA DÁLNICI (OSAŽENA PO DOBU MAX. 12-ti MĚSÍCŮ)
- B4** NAVRHOVANÁ MÍSTNÍ ÚPRAVA DZ NA SILNICÍCH V MAJETKOVÉ SPRÁVĚ SÚS JMK
- STÁVAJÍCÍ MÍSTNÍ ÚPRAVA DZ
- ODSTRAZENÍ STÁVAJÍCÍ MÍSTNÍ ÚPRAVY DZ
- STÁVAJÍCÍ MÍSTNÍ ÚPRAVA V DZ

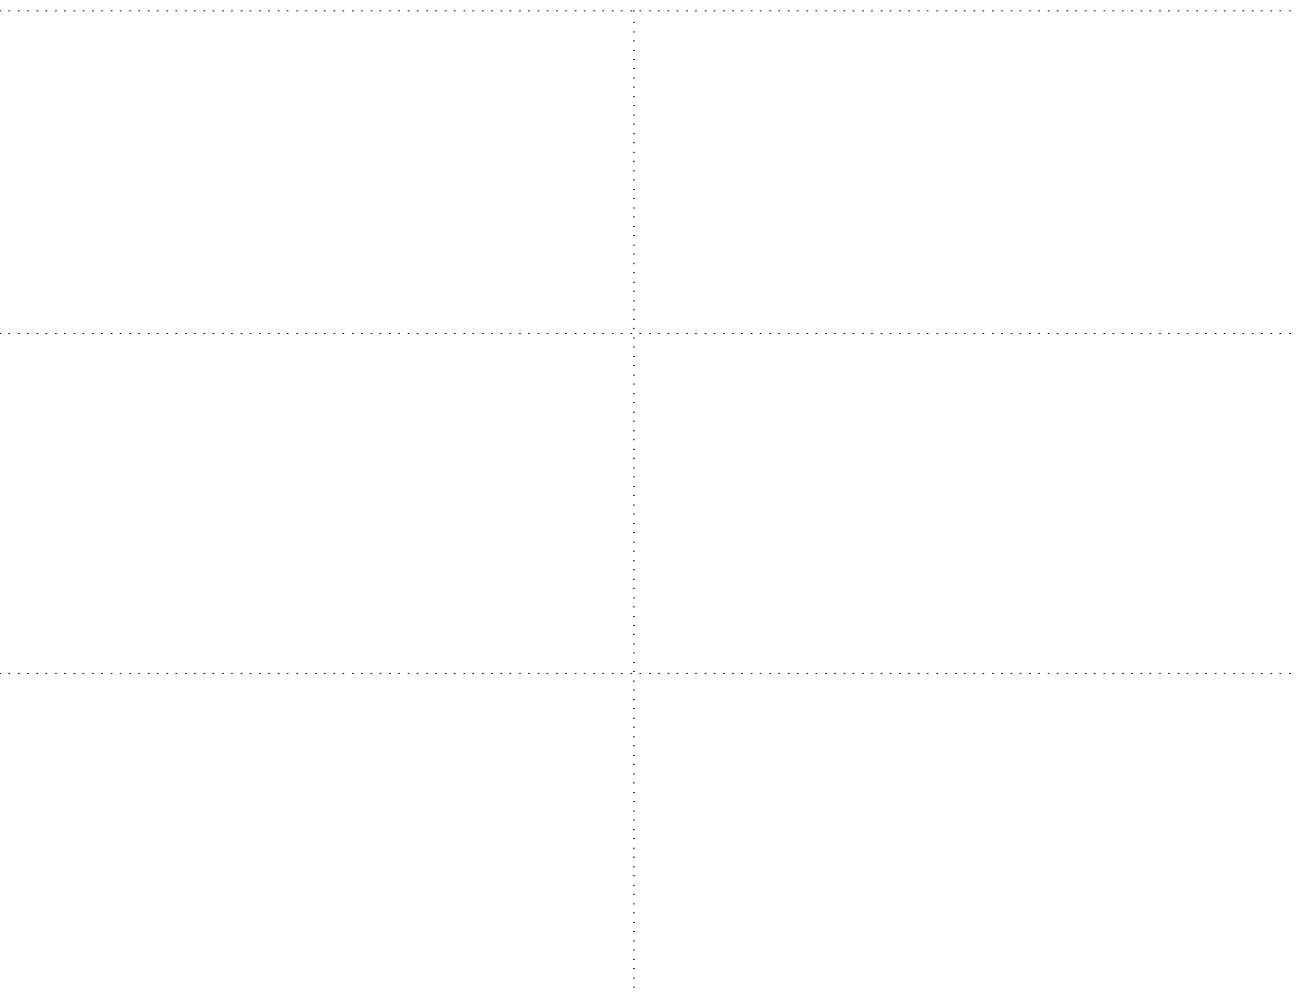


Souřadnicový systém S-JTSK, Výškový systém Bpv			
ZNAKOM s.r.o. – ZENGROVA 2694/4, 615 00 BRNO, TEL. 725 015 243, ZNAKOM@ZNAKOM.CZ, (PRACOVÍŠTĚ: RYBNÍČEK 332/12, 602 00 BRNO)			
Navrh/vypracoval: Daniel JANCÍK podpis:	Zodpovědný projektant: Daniel JANCÍK podpis:	Reditel: Radek SUCHOMEL podpis:	Zhotovitel: ZNAKOM ZNAKOM s.r.o., ZENGROVA 2694/4, 615 00 BRNO
Technická kontrola: David SKALICKÝ podpis:	Hlavní inženýr projektu: Petr OSMERA podpis:		

Kraj: JIHO-MORAVSKÝ	Čís. zakázky: 22Z00265
Investor: MĚSTA A OBCE V DOTČENÉM ÚSEKU SILNICE II/602	Měřítko: 1:1000
Akce: SILNICE II/602 VYLOUČENÍ TRANZITNÍ NÁKLADNÍ DOPRAVY NAD 12t V ÚSEKU D1 EXIT 146 - EXIT 168	Datum: 10/2021
	Formát: 297x1010
Příloha: MÍSTNÍ ÚPRAVA DOPRAVNÍHO ZNAČENÍ SITUACE - MŮK VELKÁ BÍTEŠ (EXIT 162)	Čís. revize: 0
	Stupeň: 0
RDS	
Čís. přílohy: 02	

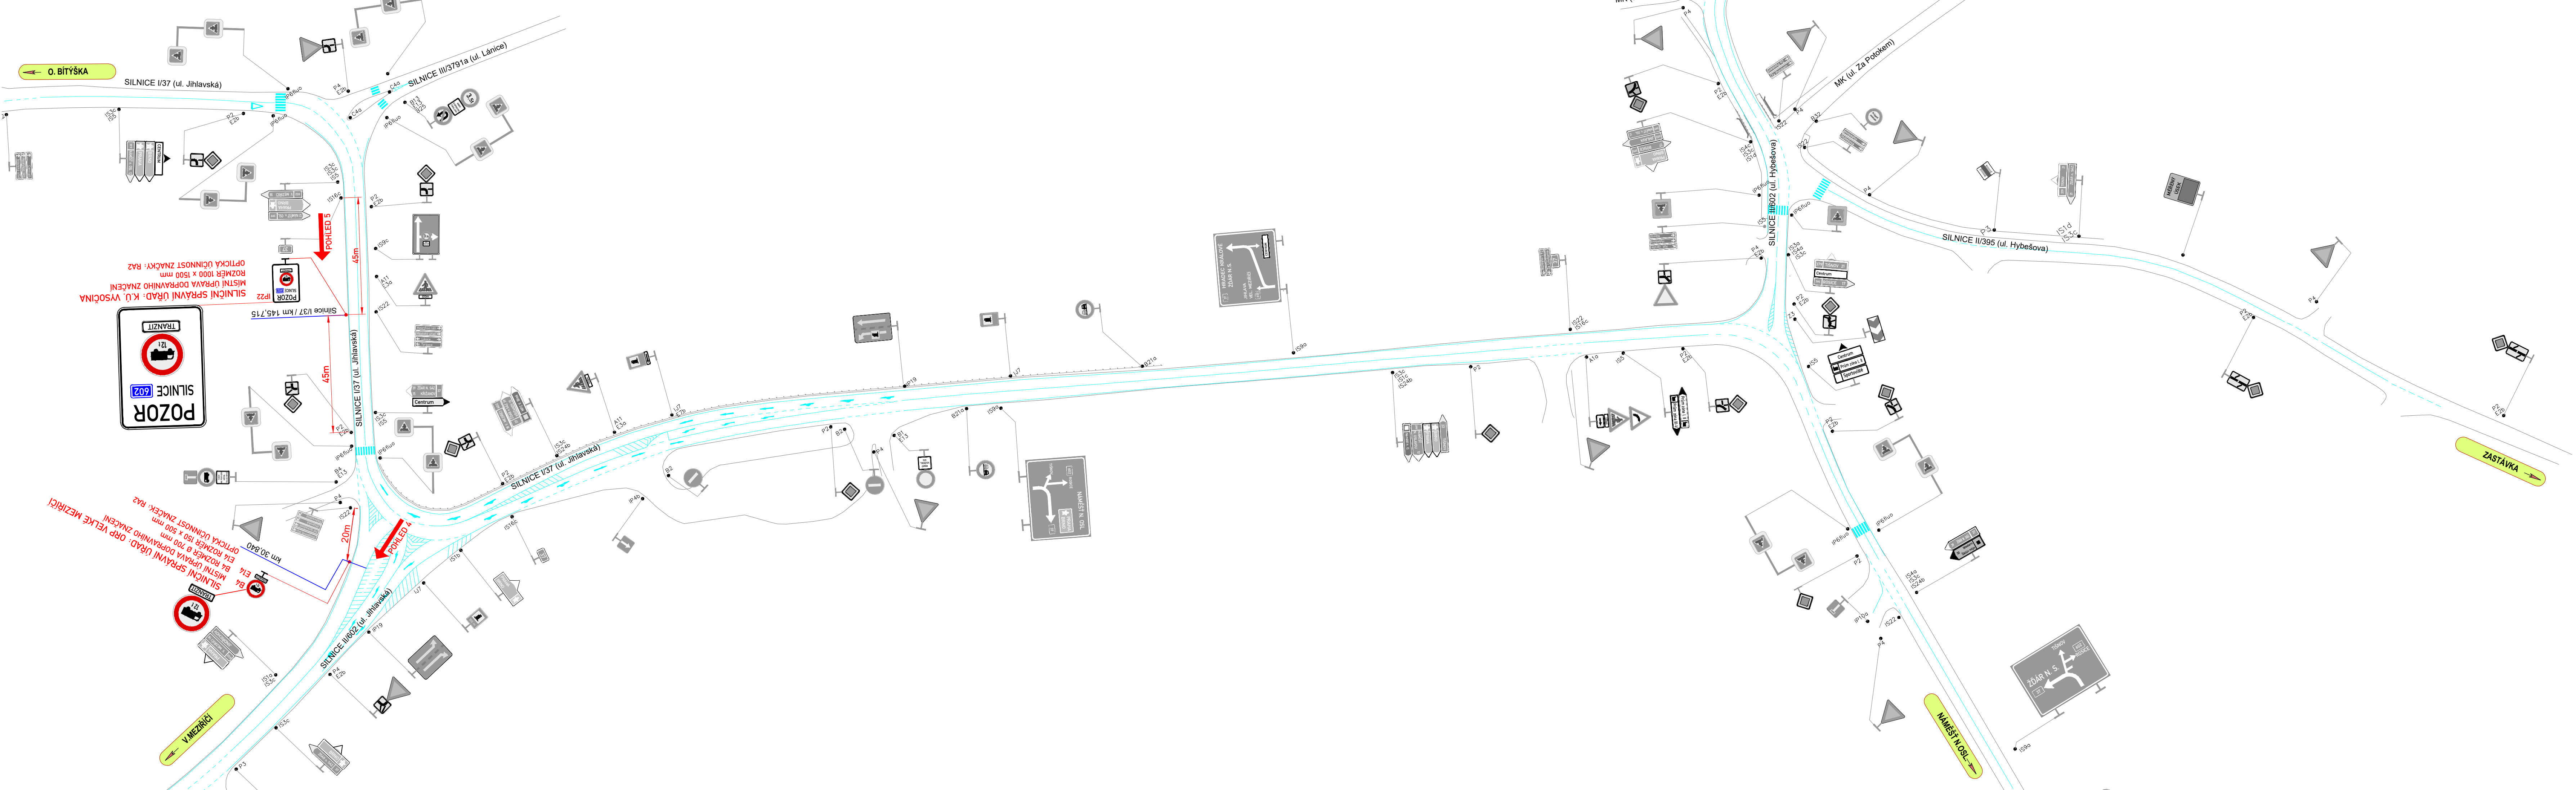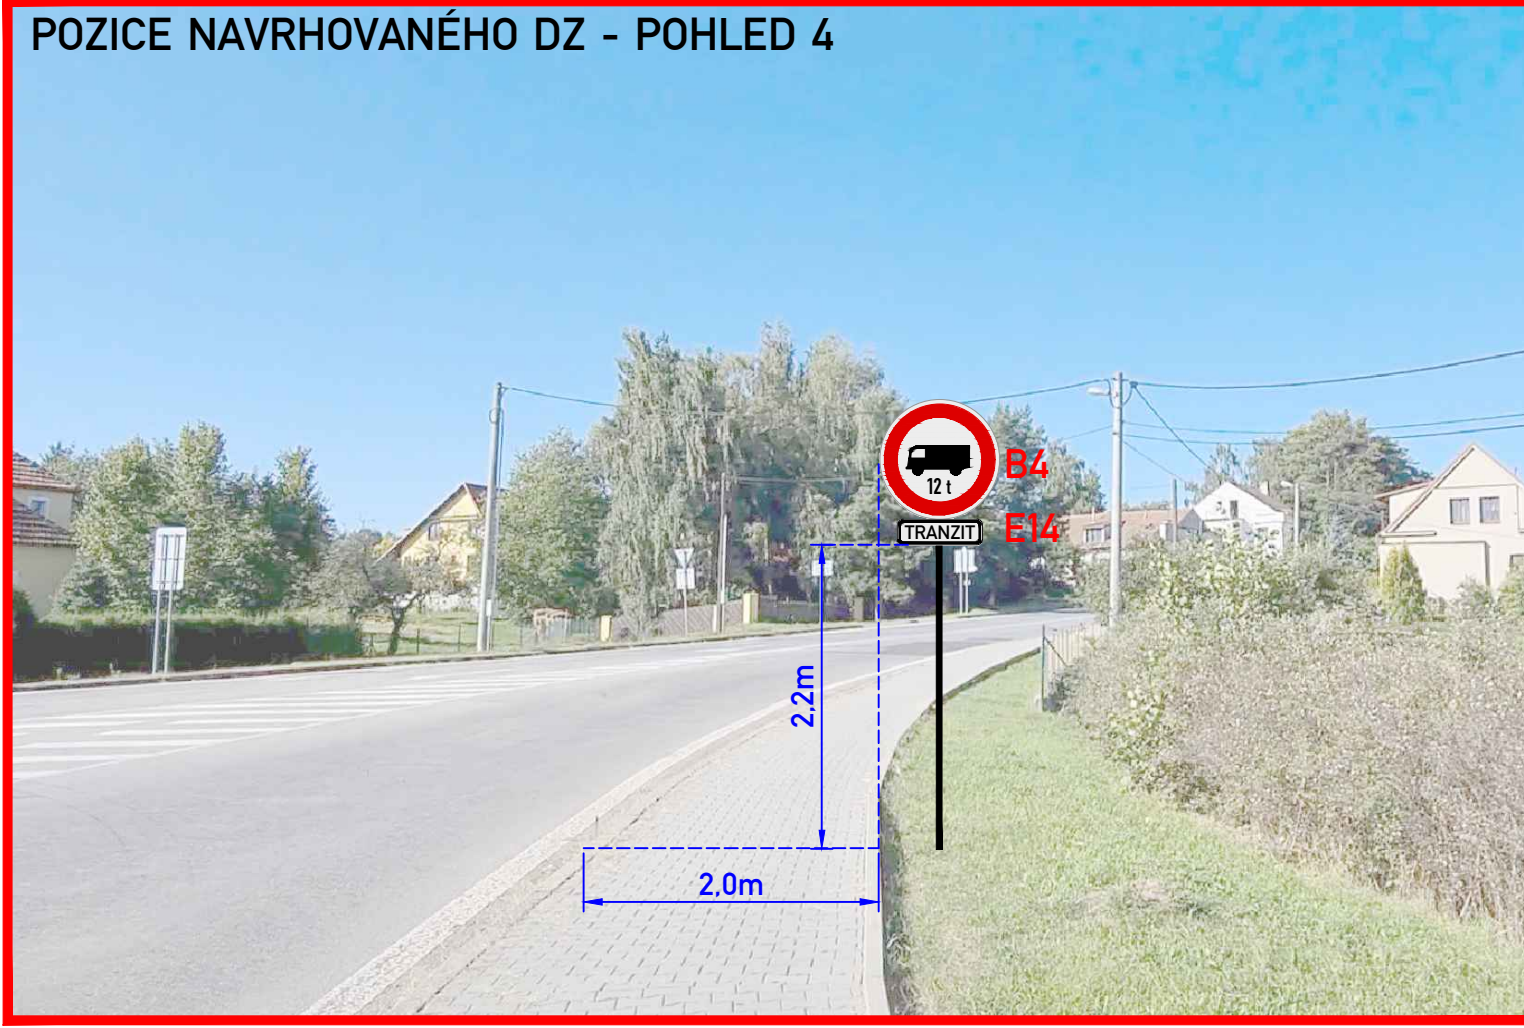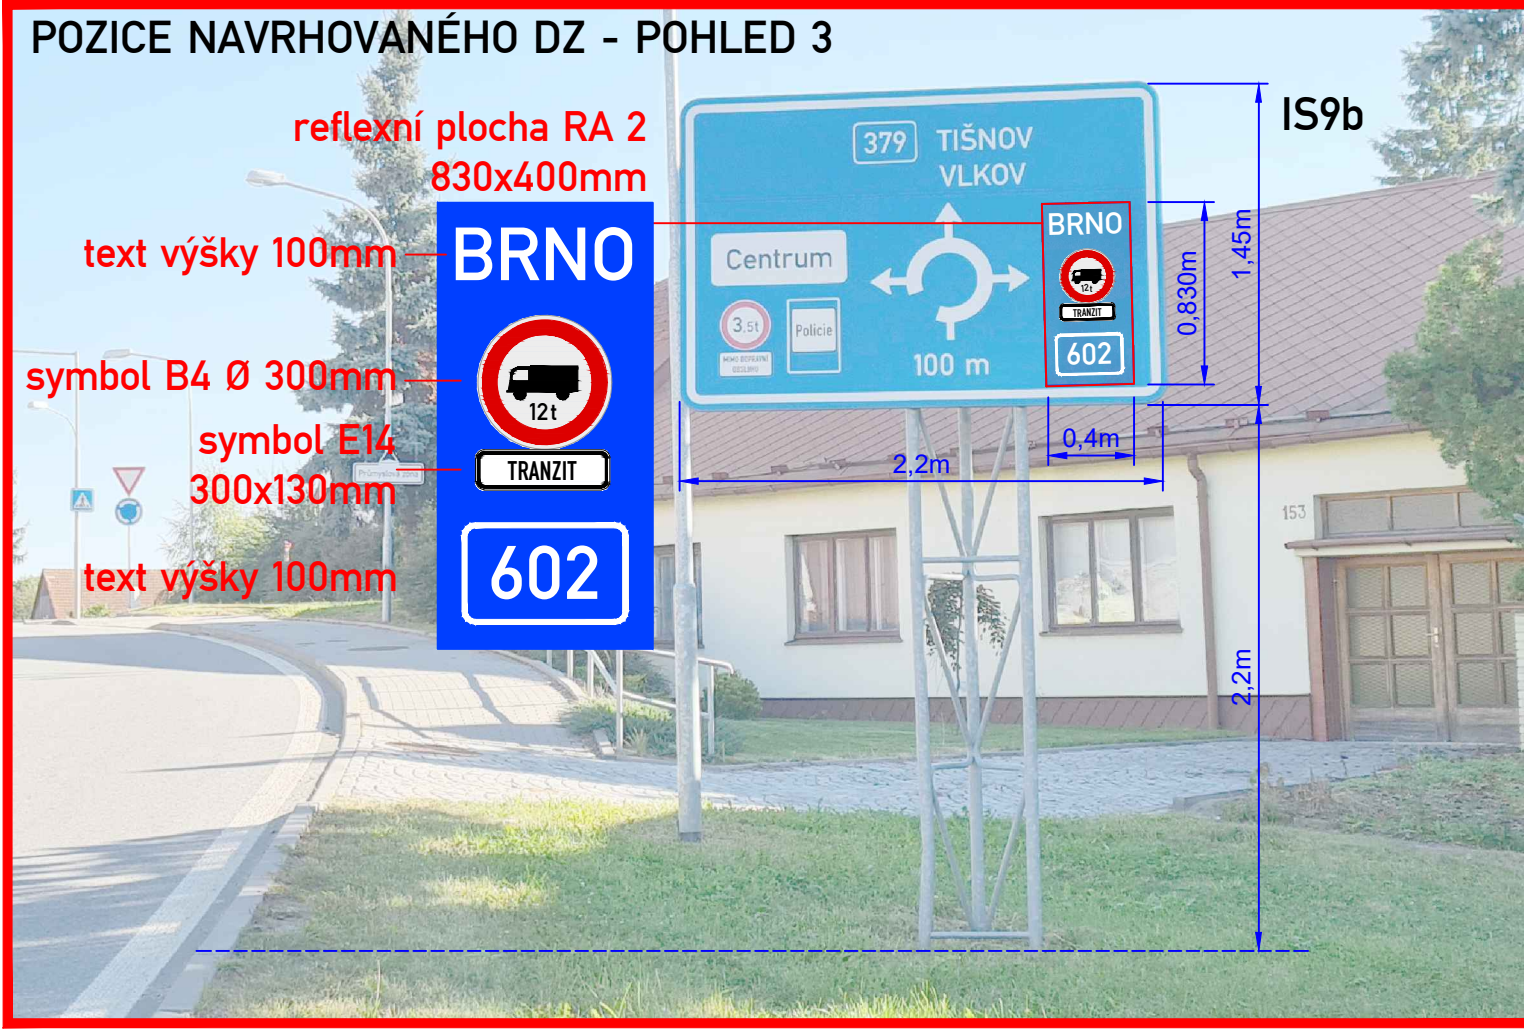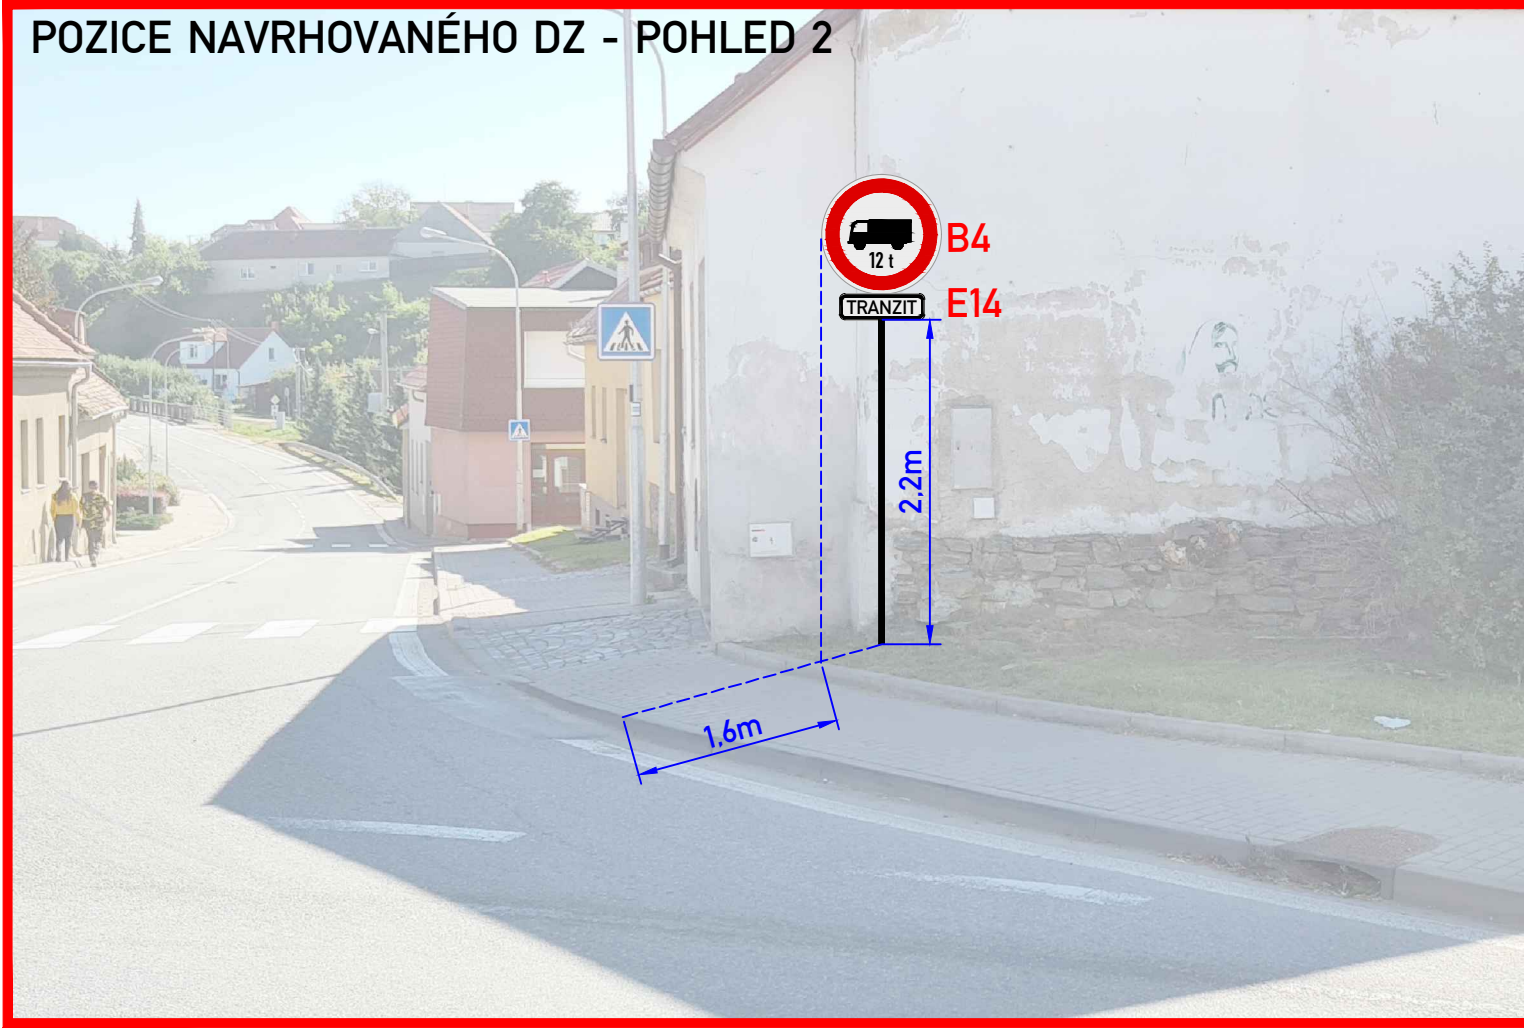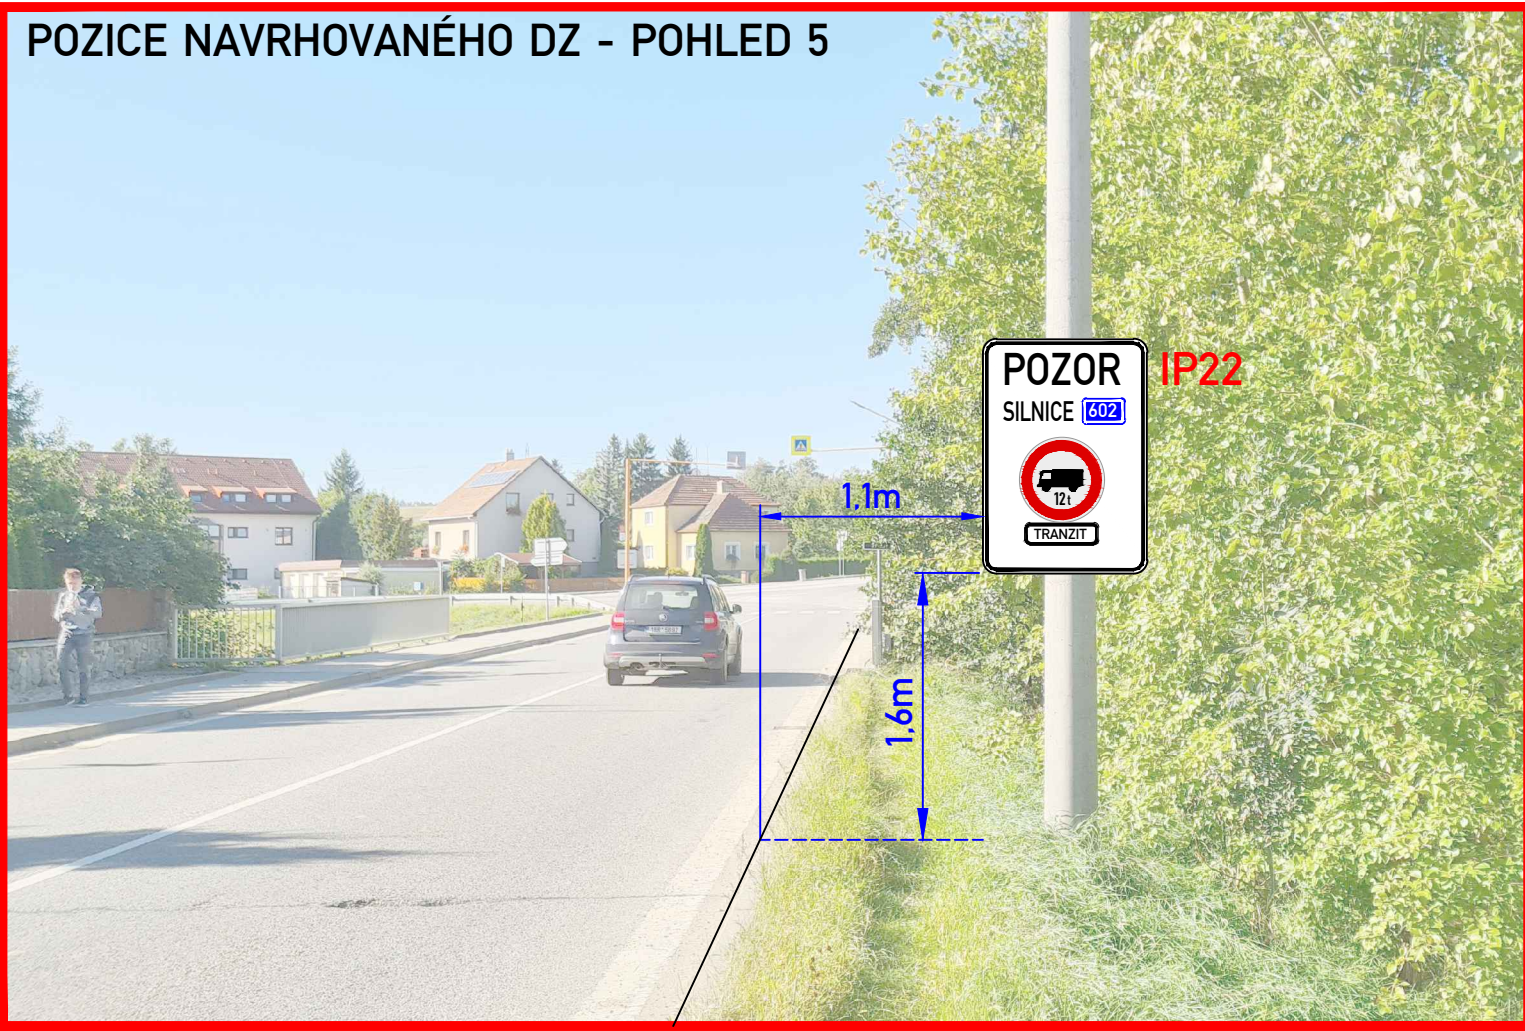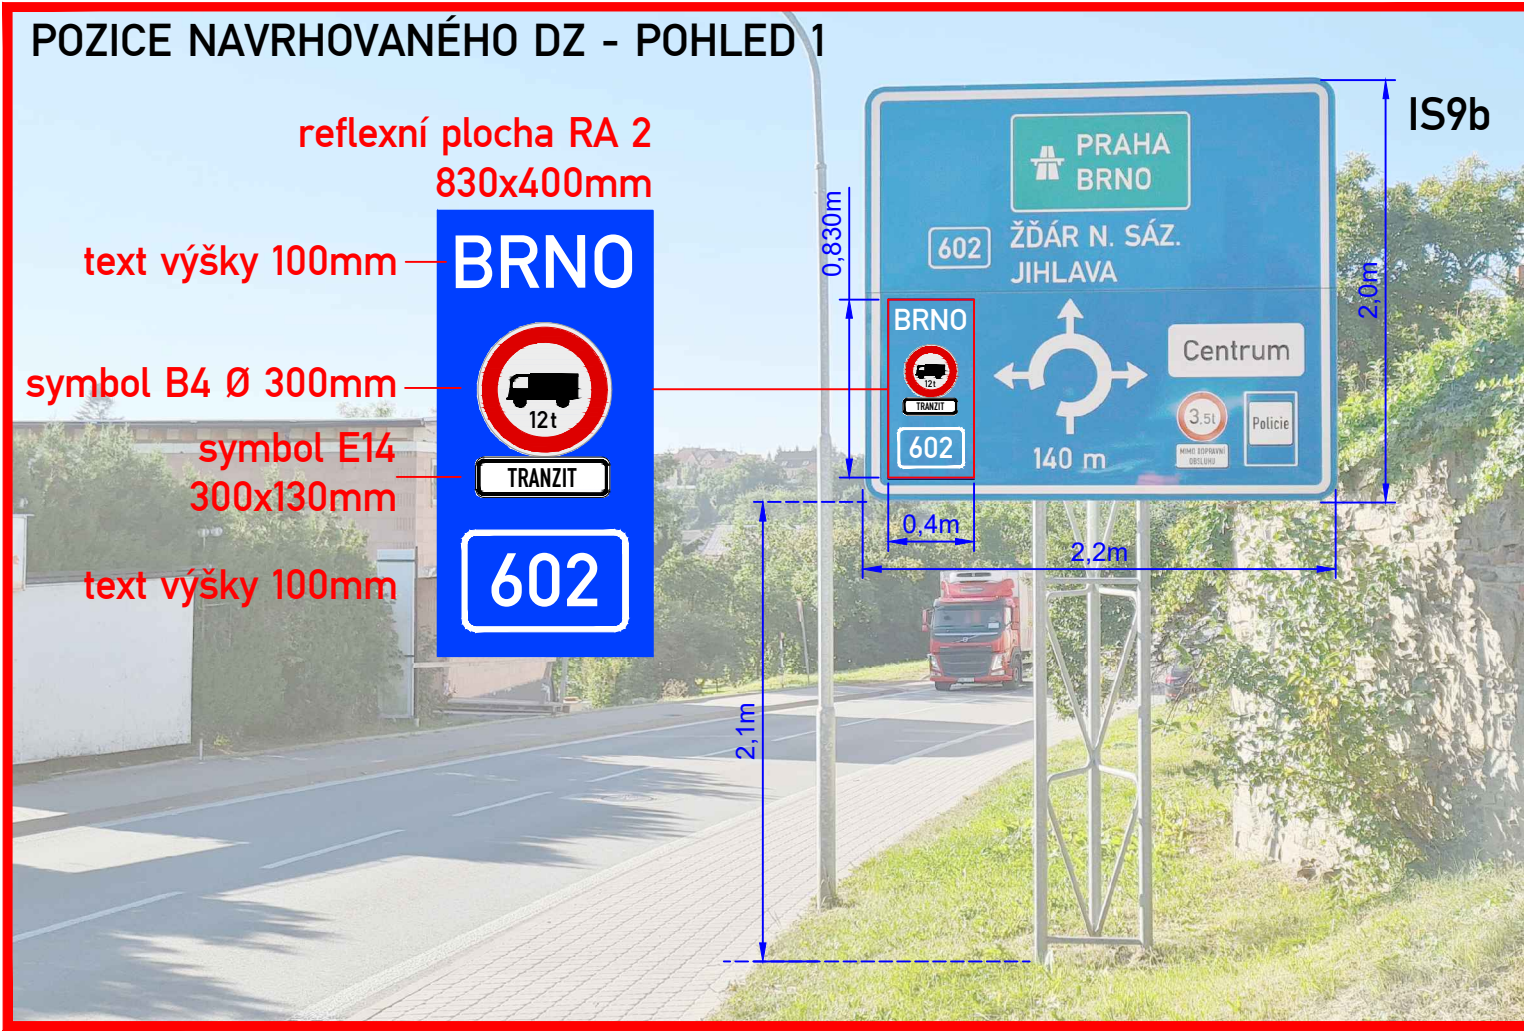


- LEGENDA:
- NAVRHOVANÁ PŘECHODNÁ ÚPRAVA DZ NA DALNICI (OSAZENA PO DOBU MAX. 12-6 MĚSÍCŮ)
 - NAVRHOVANÁ MÍSTNÍ ÚPRAVA DZ NA SILNICÍCH V MAJETKOVÉ SPRÁVĚ SÚS JMK
 - STÁVAJÍCÍ MÍSTNÍ ÚPRAVA DZ
 - ODSTRANĚNÍ STÁVAJÍCÍ MÍSTNÍ ÚPRAVY DZ
 - STÁVAJÍCÍ MÍSTNÍ ÚPRAVA VZ

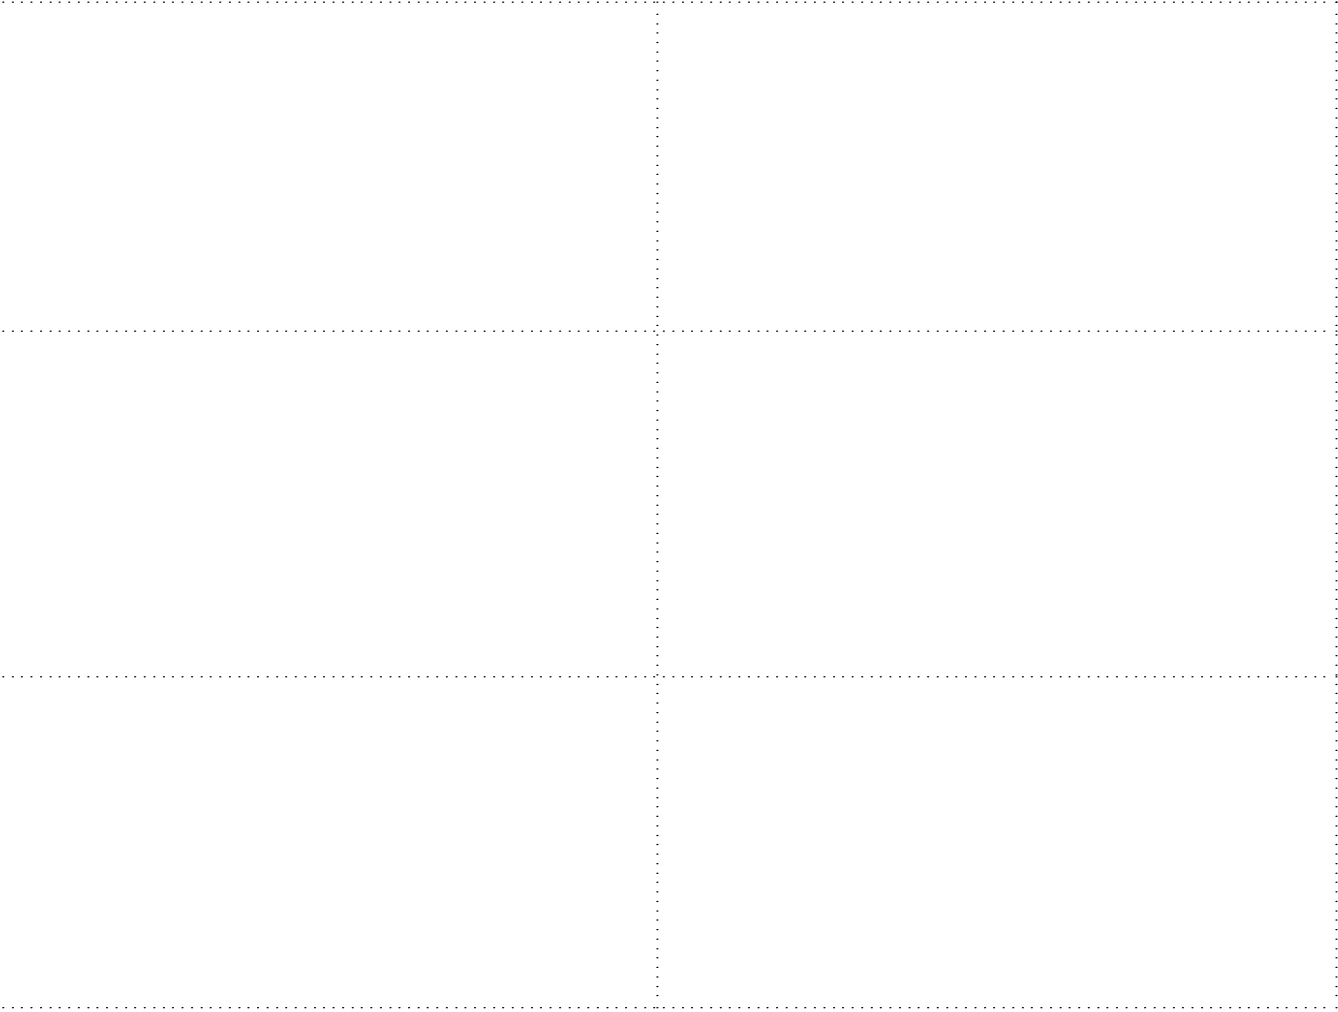


Technický systém S-UTSK, Výškový systém Spv			
ZNAKOM s.r.o. - ZINGROVA 268A/4, 615 00 BRNO, TEL. 725 015 243, ZNAKOM@ZNAKOM.CZ, (PŘACOVNÍČE RYBNÝČEK 332/12, 602 00 BRNO)	Zodpovědný projektant:	Redaktor:	Zhotovitel:
Namýšleno: Daniel JANČÍK	Daniel JANČÍK	Radek SUCHOMEL	ZNAKOM
poskytl: David SKALICKÝ	poskytl: Petr OSMERA		
poskytl: David SKALICKÝ	poskytl: Petr OSMERA		
Kraj: JIHOVÝCHOVSKÝ		Čís. zakázky:	22200265
Investor: MĚSTA A OBCE V DOTČENÉM ÚSEKU SILNICE II/602		Měřítko:	1:1000
Název: SILNICE II/602		Datum:	10/2021
VYLOUČENÍ TRANZITNÍ NÁKLADNÍ DOPRAVY NAD 12t		Čís. revize:	0
V ÚSEKU D1 EXIT 146 - EXIT 168		RDS	
Příloha: MÍSTNÍ ÚPRAVA DOPRAVNÍHO ZNAČENÍ		Čís. přílohy:	03
SITUACE - KŘÍŽ I/37 x II/602 [VELKÁ BÍTEŠ]			


POZICE NAVRHOVANÉHO DZ - POHLED 1

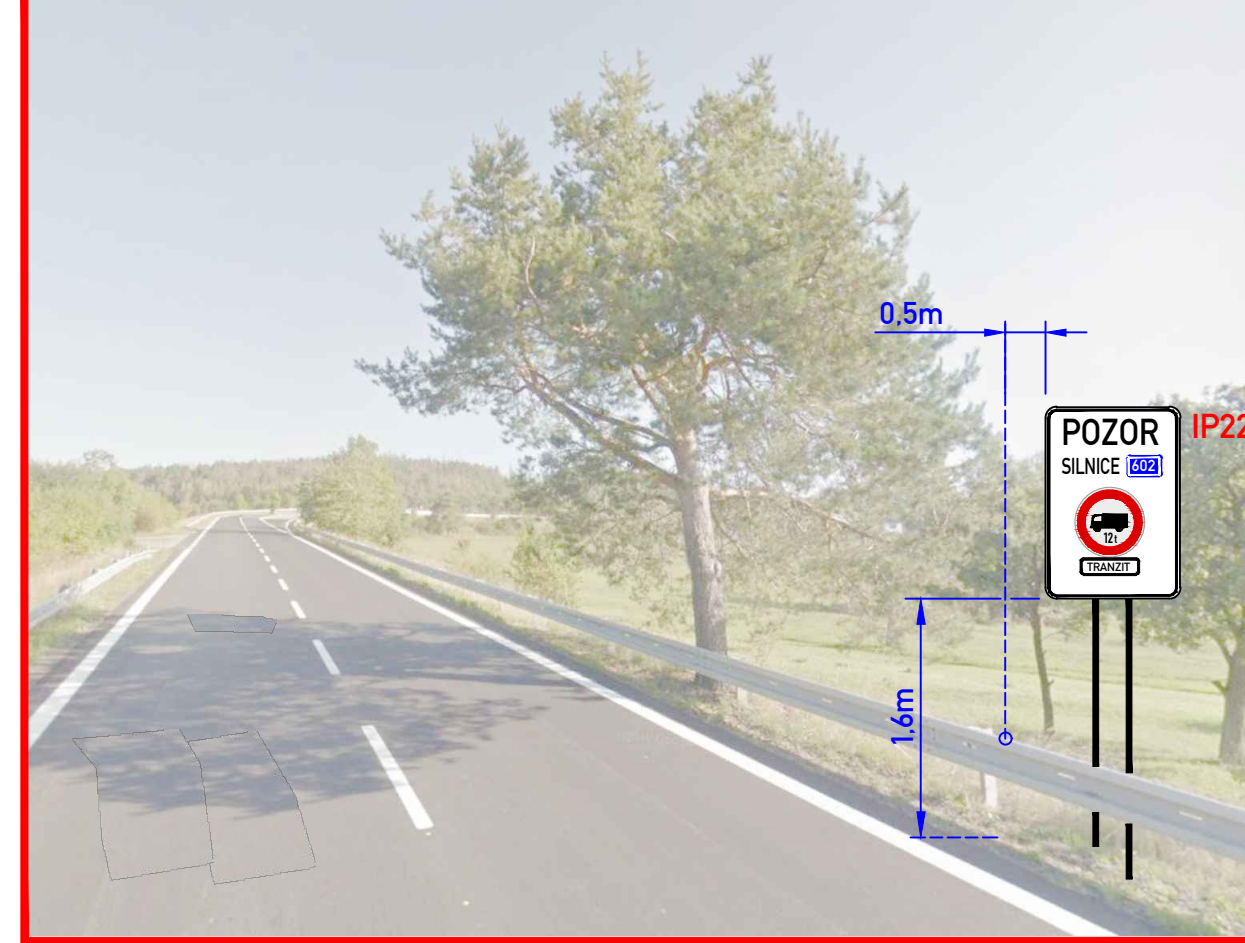



POZICE NAVRHOVANÉHO DZ - POHLED 3

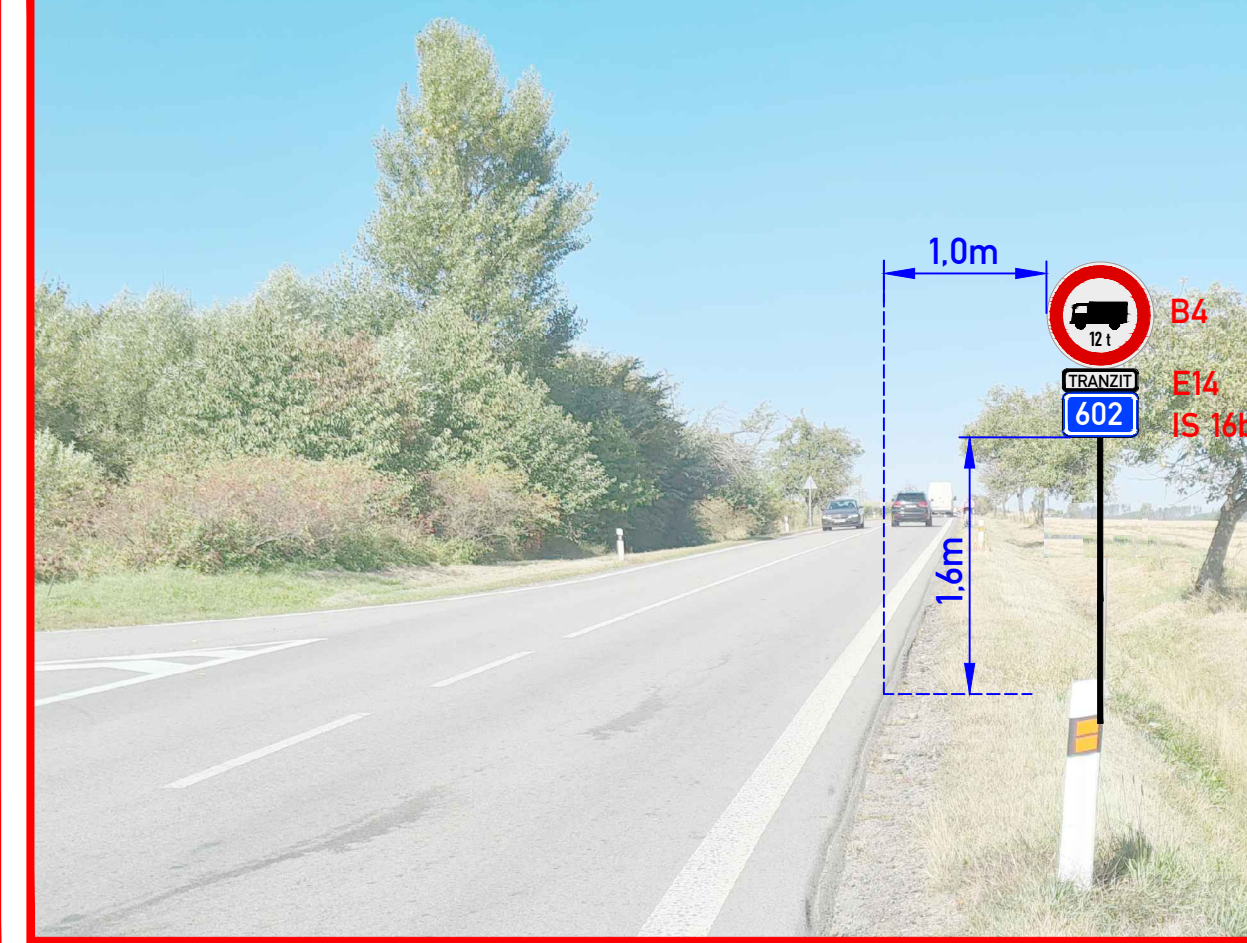

POZICE NAVRHOVANÉHO DZ - POHLED 2




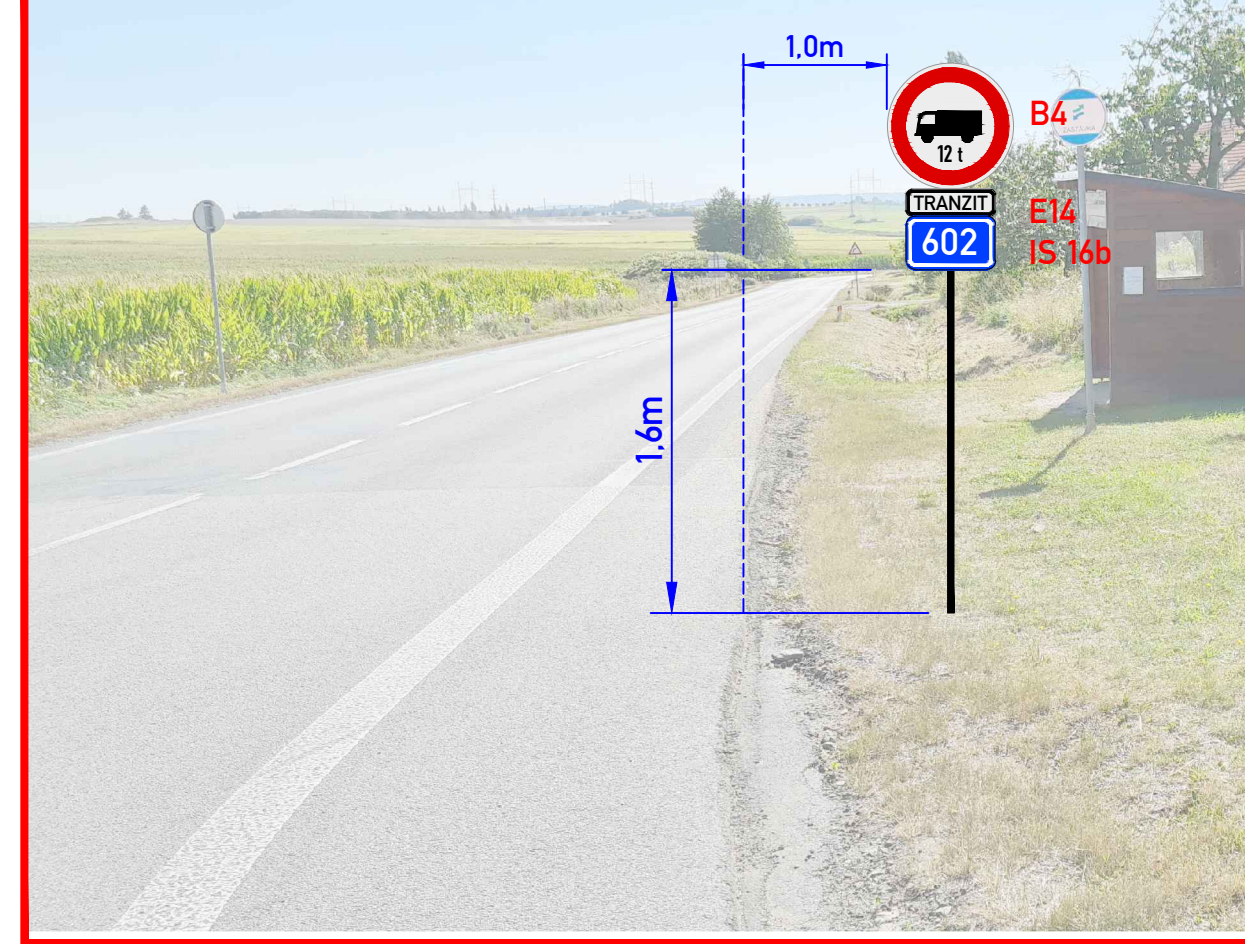


POZICE NAVRHOVANÉHO DZ - POHLED 4

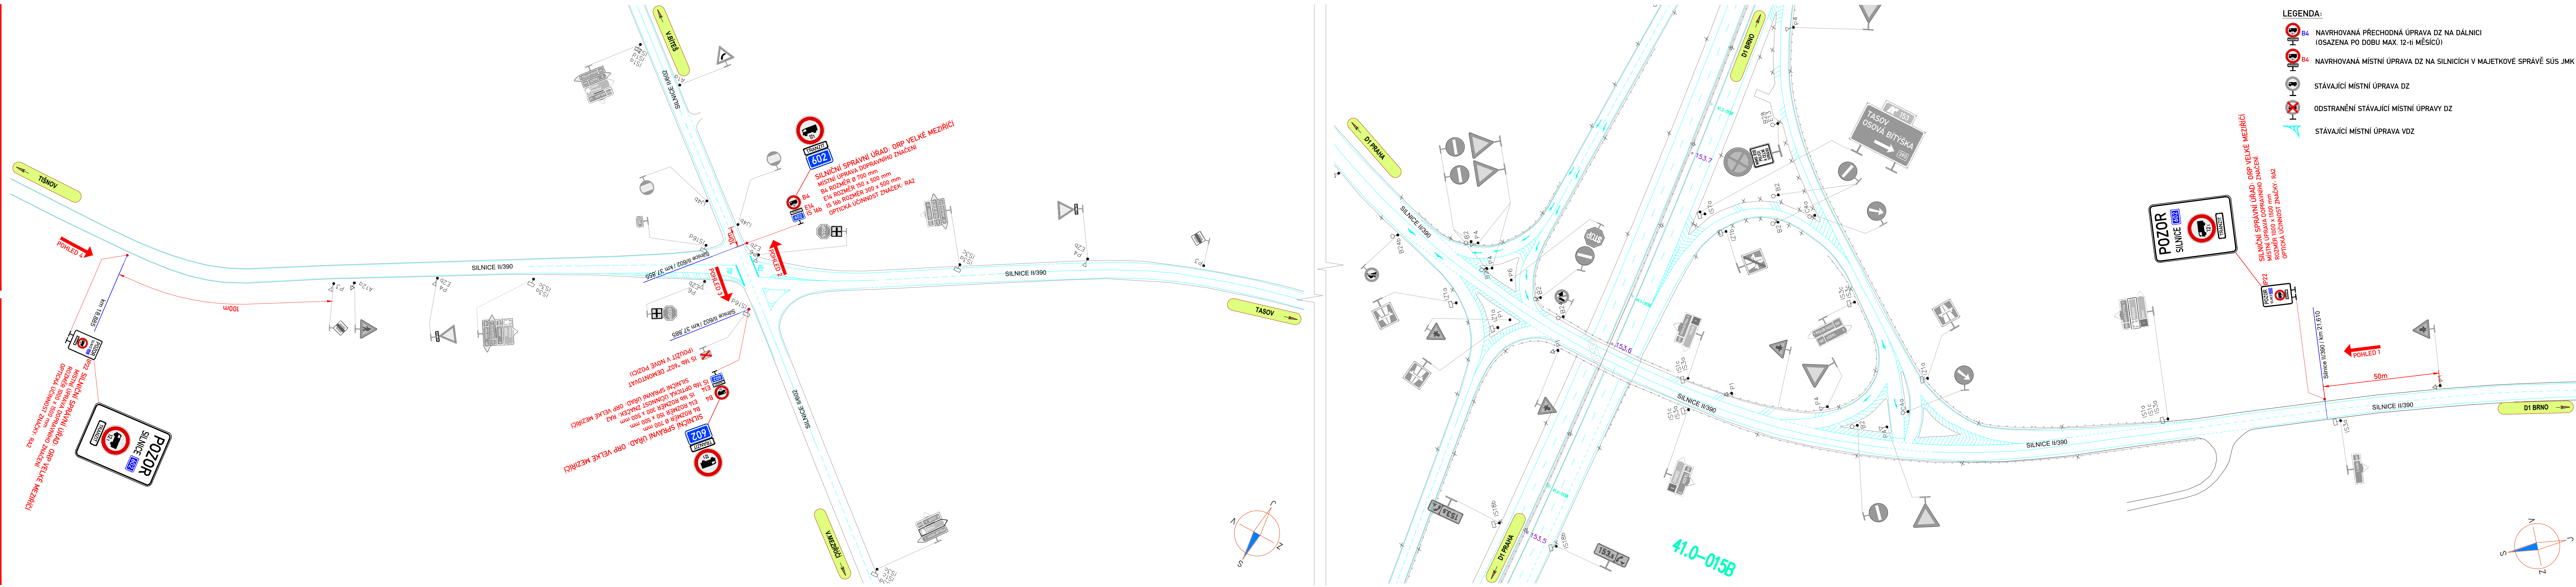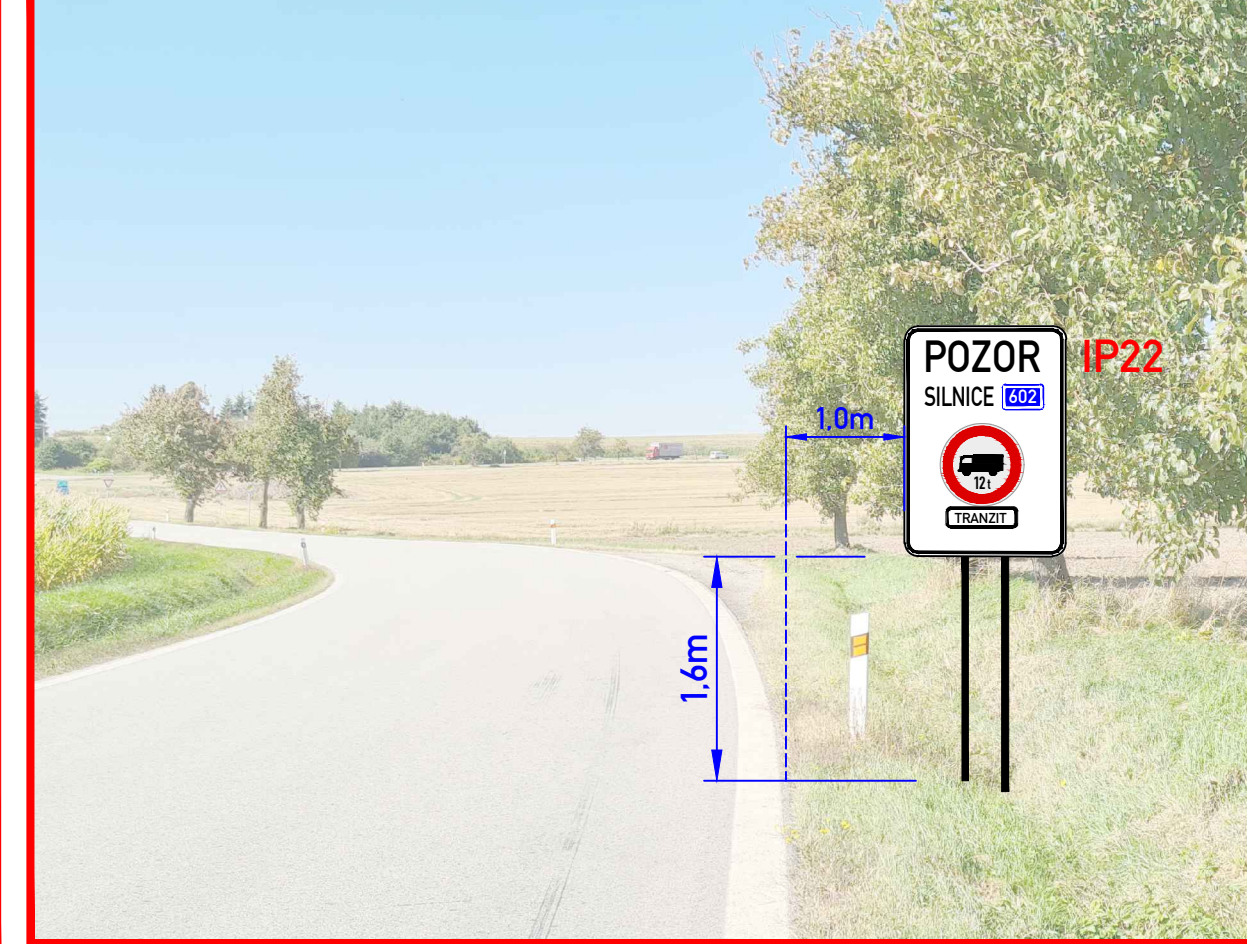

Souřadnicový systém S-JTSK, Výškový systém Bpv			
ZNAKOM s.r.o. – ZENGROVA 2684/4, 615 00 BRNO, TEL. 725 015 243, ZNAKOM@ZNAKOM.CZ, (PRACOVISŤE: RYBNŤEKE 332/12, 602 00 BRNO)			
NamŤvŤ/vypracoval: Daniel JANŤK	ZodpovŤdnŤ projektant: Daniel JANŤK	Realizoval:	Zhotovitel:
podpis: <i>Daniel JanŤk</i>	podpis: <i>Daniel JanŤk</i>	Radek SUCHOMEL	 ZNAKOM s.r.o., ZENGROVA 2684/4, 615 00 BRNO
TechnickŤ kontrola: David SKALICKŤ	HlavnŤ inŤenŤr projekt: Petr OSMERA		
podpis: <i>David SkalickŤ</i>	podpis: <i>Petr Osmeka</i>		

Kraj:	JIHOMORAVSKŤ	Ťís. zakŤzky:	22Z00265
Investor:	MĚSTA A OBCE V DOTČENĚM ŤSEKU SILNICE II/602	MapŤtka:	1:1000
Akce:	SILNICE II/602 VYLOUČENŤ TRANZITNŤ NŤKLADNŤ DOPRAVY NAD 12t V ŤSEKU D1 EXIT 146 - EXIT 168	Datum:	10/2021
		FormŤt:	297x1830
		Ťís. revize:	0
		Stupeň:	RDS
		Suprava:	
Ťís. pŤŤlohy:	04		
PŤŤloha:	MŤSTNŤ ŤPRAVA DOPRAVNŤHO ZNAČENŤ SITUACE - MŤK LHOTKA (EXIT 153) + KŘŤŽ II/602 x II/390		

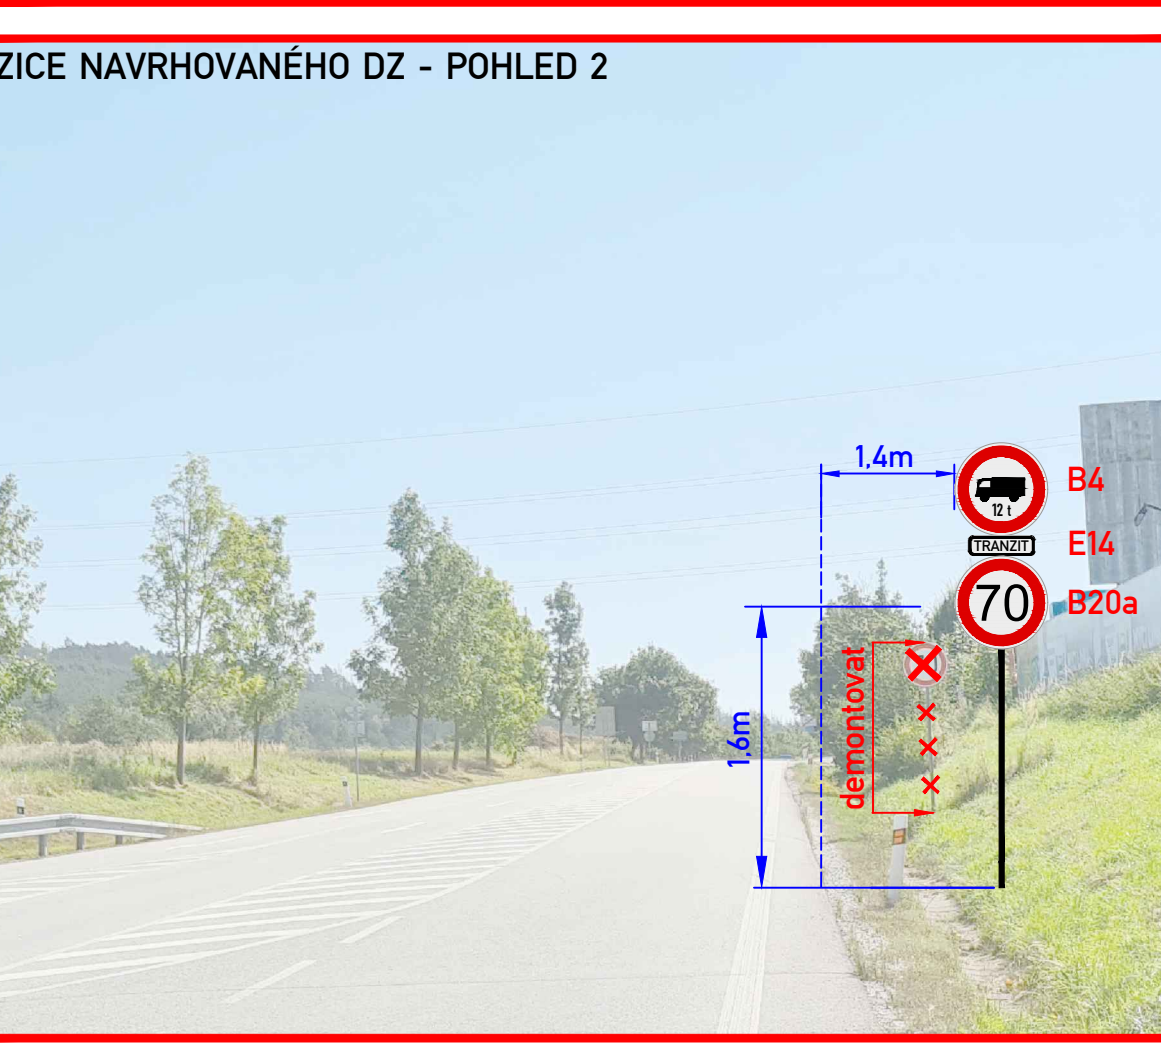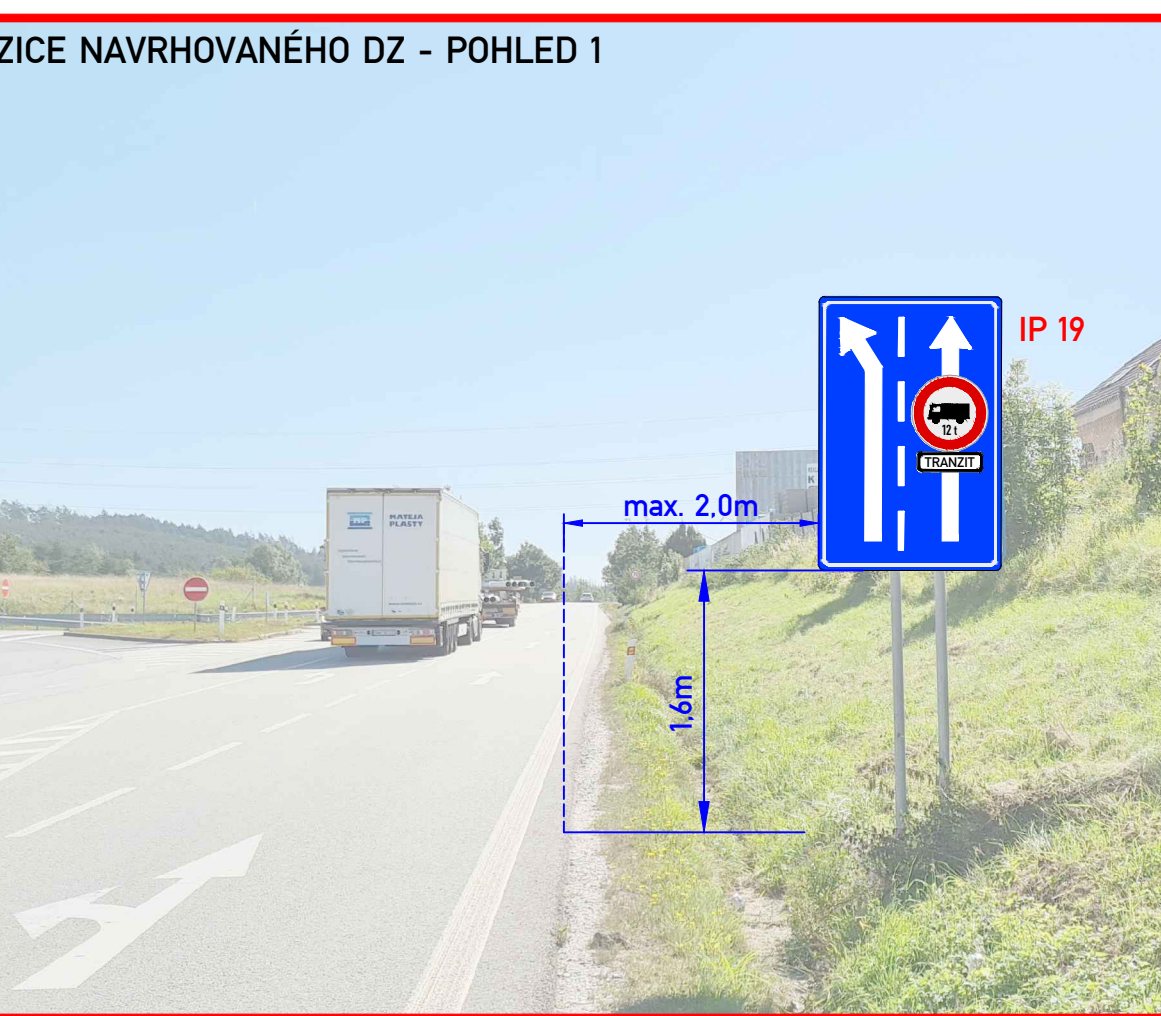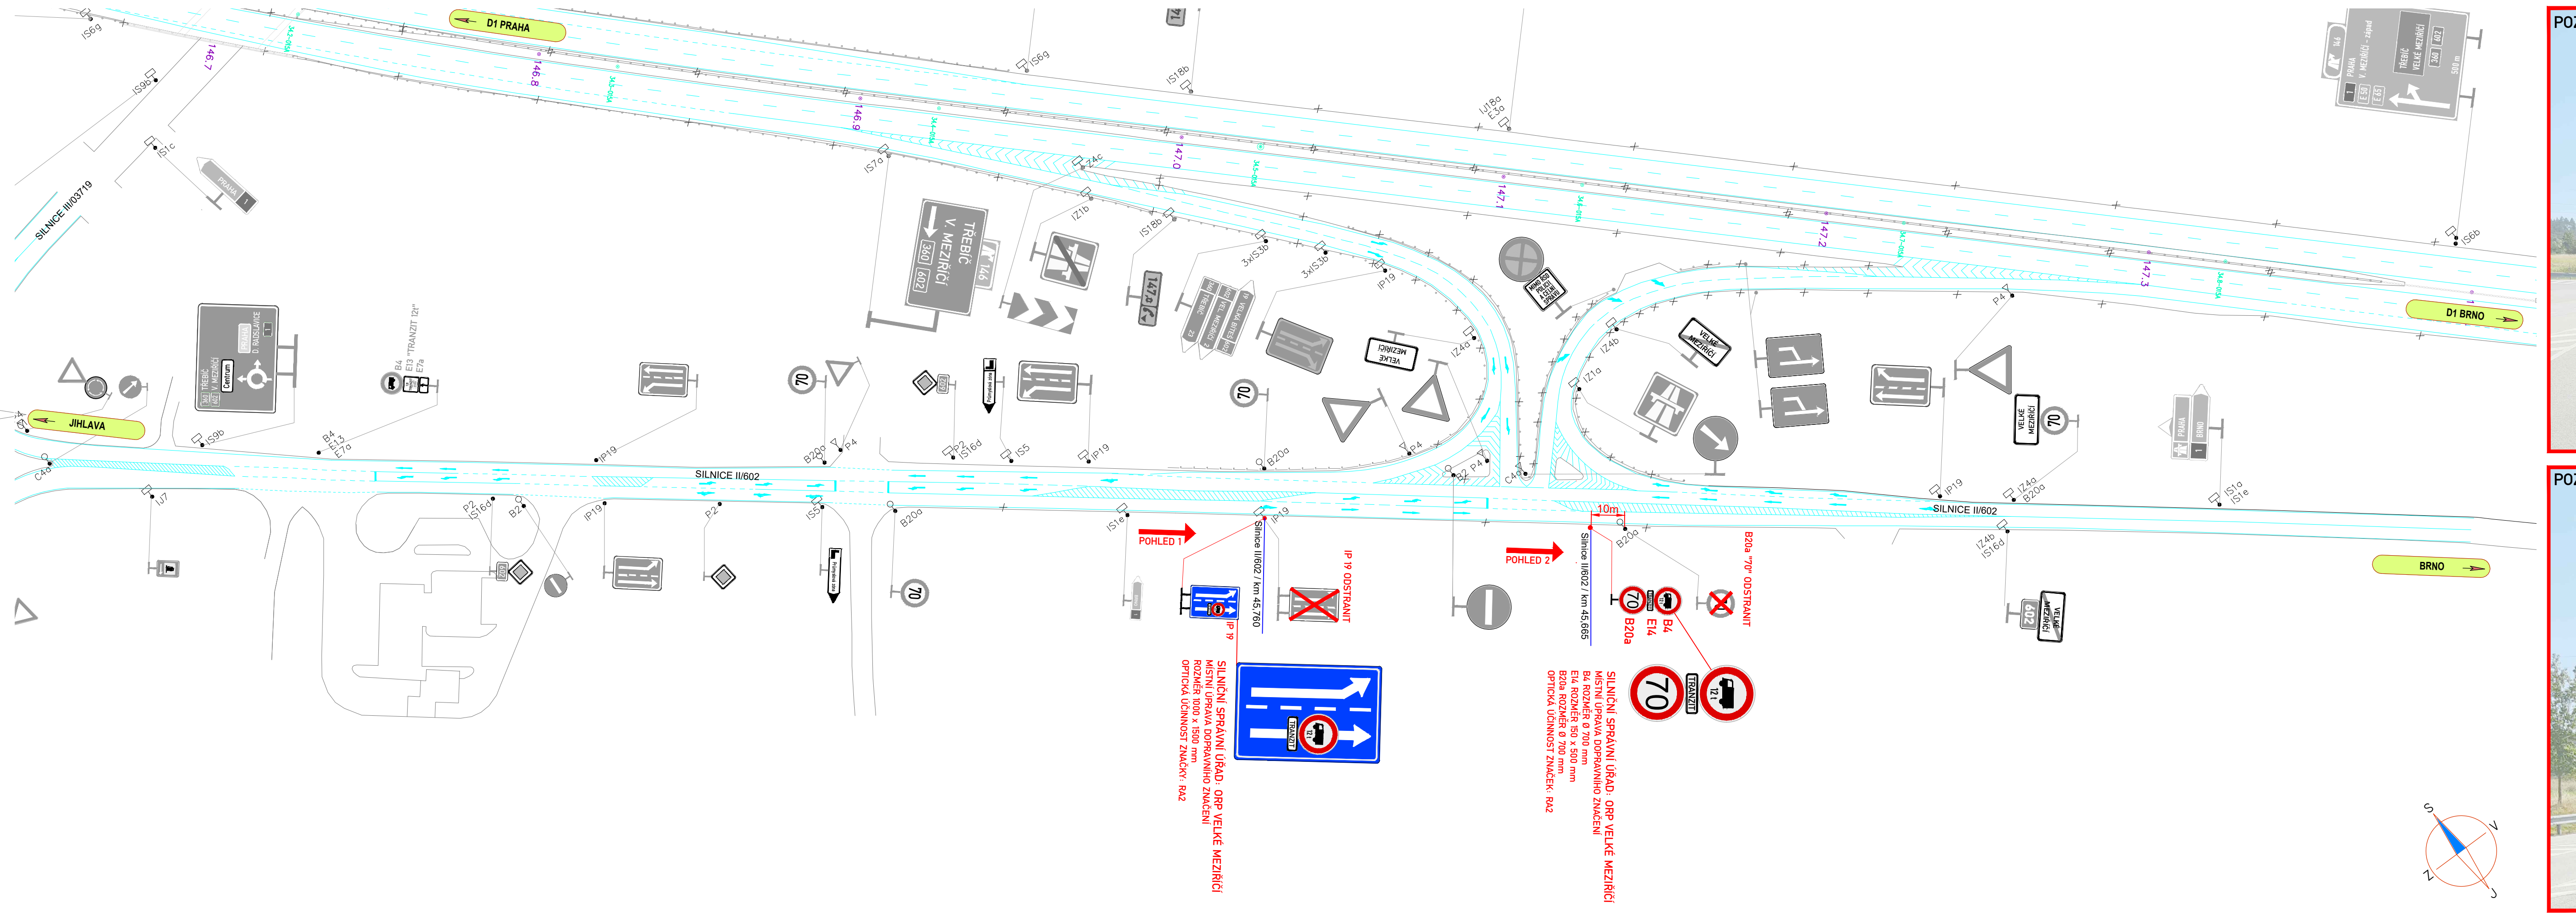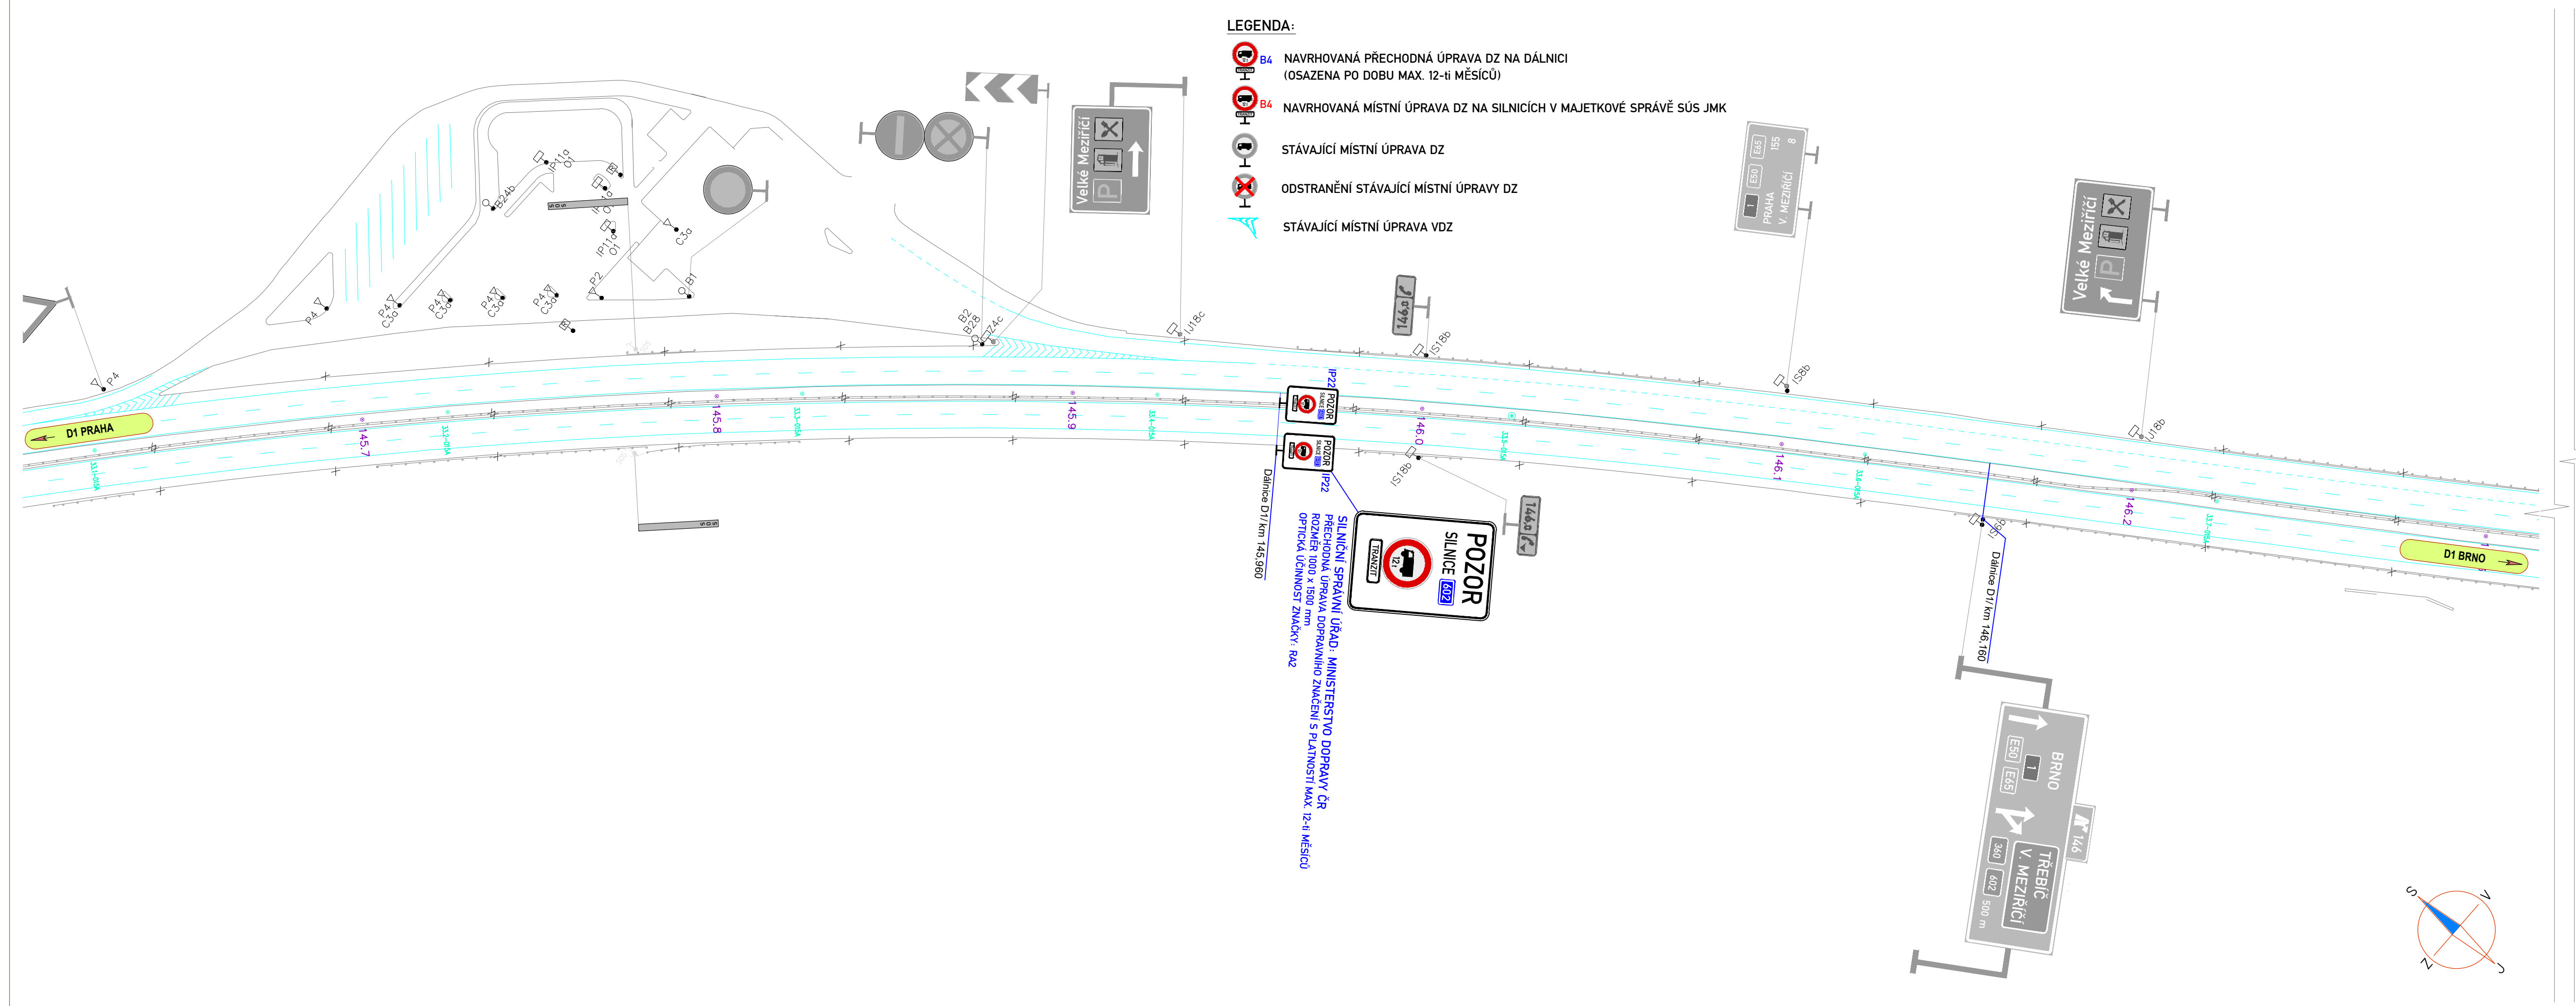

Souřadnicový systém S-JTSK, Výškový systém Bpv			
ZNAKOM s.r.o. – ZENGROVA 2694/4, 615 00 BRNO, TEL. 725 015 243, ZNAKOM@ZNAKOM.CZ, (PRACOVISTĚ: RYBNÍČEK 332/12, 602 00 BRNO)		Zhotovitel:	
Technický projektant: Daniel JANCÍK		Reditel: Radek SUCHOMEL	
podpis: <i>D. Jancík</i>		podpis: <i>R. Suchomel</i>	
Technická kontrola: David SKALICKÝ		Hlavní inženýr projektu: Petr OSMEŘA	
podpis: <i>D. Skalický</i>		podpis: <i>P. Osmera</i>	
Cís. zakázky: 22200265		Měřítko: 1:1000	
Investor: MĚSTA A OBCE V DOTČENÉM ÚSEKU SILNICE II/602		Datum: 10/2021	
Akce: SILNICE II/602		Formát: 297x1920	
VYLOUČENÍ TRANZITNÍ NÁKLADNÍ DOPRAVY NAD 12t		Cís. revize: 0	
V ÚSEKU D1 EXIT 146 - EXIT 168		RDS	
MÍSTNÍ ÚPRAVA DOPRAVNÍHO ZNAČENÍ		Cís. přílohy: 05	
SITUACE - MŮK V MEZÍŘÍČI - východ (EXIT 146)		Správa:	

