

MĚSTSKÝ ÚŘAD VELKÉ MEZIŘÍČÍ
ODBOR DOPRAVY A SILNIČNÍHO HOSPODÁŘSTVÍ

OBECNÍ ÚŘAD JABLOŇOV	
Došlo	2.7.2018
Č.j.	060A 375/2018
Počet listů/příloh	3/2
Skartační znak/lhůta	87-1 S/15

Číslo jednací: DOP/61774/2018-krej /22972/2018

Dne: 2.07.2018

Vyřizuje: Emil Krejska

Telefon: 566 781 061

E-mail: krejska@velkemezirici.cz

Datová schránka: gvebwhm

OZNÁMENÍ o zahájení řízení

Městský úřad Velké Meziříčí, odbor dopravy a silničního hospodářství, jako příslušný silniční správní úřad podle ustanovení § 40 odst. 4, písm. a) zákona č. 13/1997 Sb., o pozemních komunikacích, ve znění pozdějších předpisů, (dále jen zákon č. 13/1997 Sb.) obdržel dne 29.6.2018 žádost, kterou podal účastník řízení: Krajská správa a údržba silnic Vysočiny, Kosovská 1122/16, 586 01 Jihlava, IČ 00090450, TSÚ Jihlavská 1, 591 14 Žďár nad Sázavou, v zastoupení na základě plné moci společností: ZNAKOM Vysočina s.r.o., Kounicova č.p. 297/38, 602 00 Brno, IČ 28775597, o **povolení dvou úplných uzavírek silnice č. II/390 v místě křižovatky se silnicí č. II/602 v k.ú Ruda -Křepťov**, z důvodu opravy vozovky:

a) Uzavírka-popis:

Silnice č. II/390 bude uzavřena v místě křižovatky se silnicí č. II/602 v k.ú Ruda (Křepťovský dvůr) **ve směru na Tasov k dálnici D1 - sjezd-nájezd Lhotka**, délka uzavírky 20 m.

Termín: 18.7. – 8.8. 2018

Nařízená objížďka:

Po silnici č. II/602 a č. II/392 přes obce: Ruda, Jabloňov, Velké Meziříčí, Dolní Heřmanice, Tasov

b) Uzavírka-popis:

Silnice č. II/390 bude uzavřena v místě křižovatky se silnicí č. II/602 v k.ú Ruda (Křepťovský dvůr) **ve směru na Osovou Bítýšku, (autobusy VLD povolení průjezdu stavbou)** délka uzavírky 20 m.

Termín: 9.8. – 31.8. 2018

Nařízená objížďka:

Po silnici č. II/602, č. II/360 a č. I/37 přes obce: Ruda, Jabloňov, Velké Meziříčí, Martinice, Křižanov, Ořechov, Osová Bítýška


Uvedeným dnem bylo zahájeno řízení dle § 44 odst. 1 zákona č. 500/2004 Sb., správní řád, ve znění pozdějších předpisů, (dále jen zákon č. 500/2004 Sb.).

Městský úřad Velké Meziříčí, odbor dopravy a silničního hospodářství, podle ustanovení § 47 odst. 1 zákona č. 500/2004 Sb.

Digitálně podepsal Emil Krejska
Datum: 02.07.2018 09:06:13 +02:00


Emil Krejska
úředník odboru dopravy
a silničního hospodářství

příloha: situace 2x

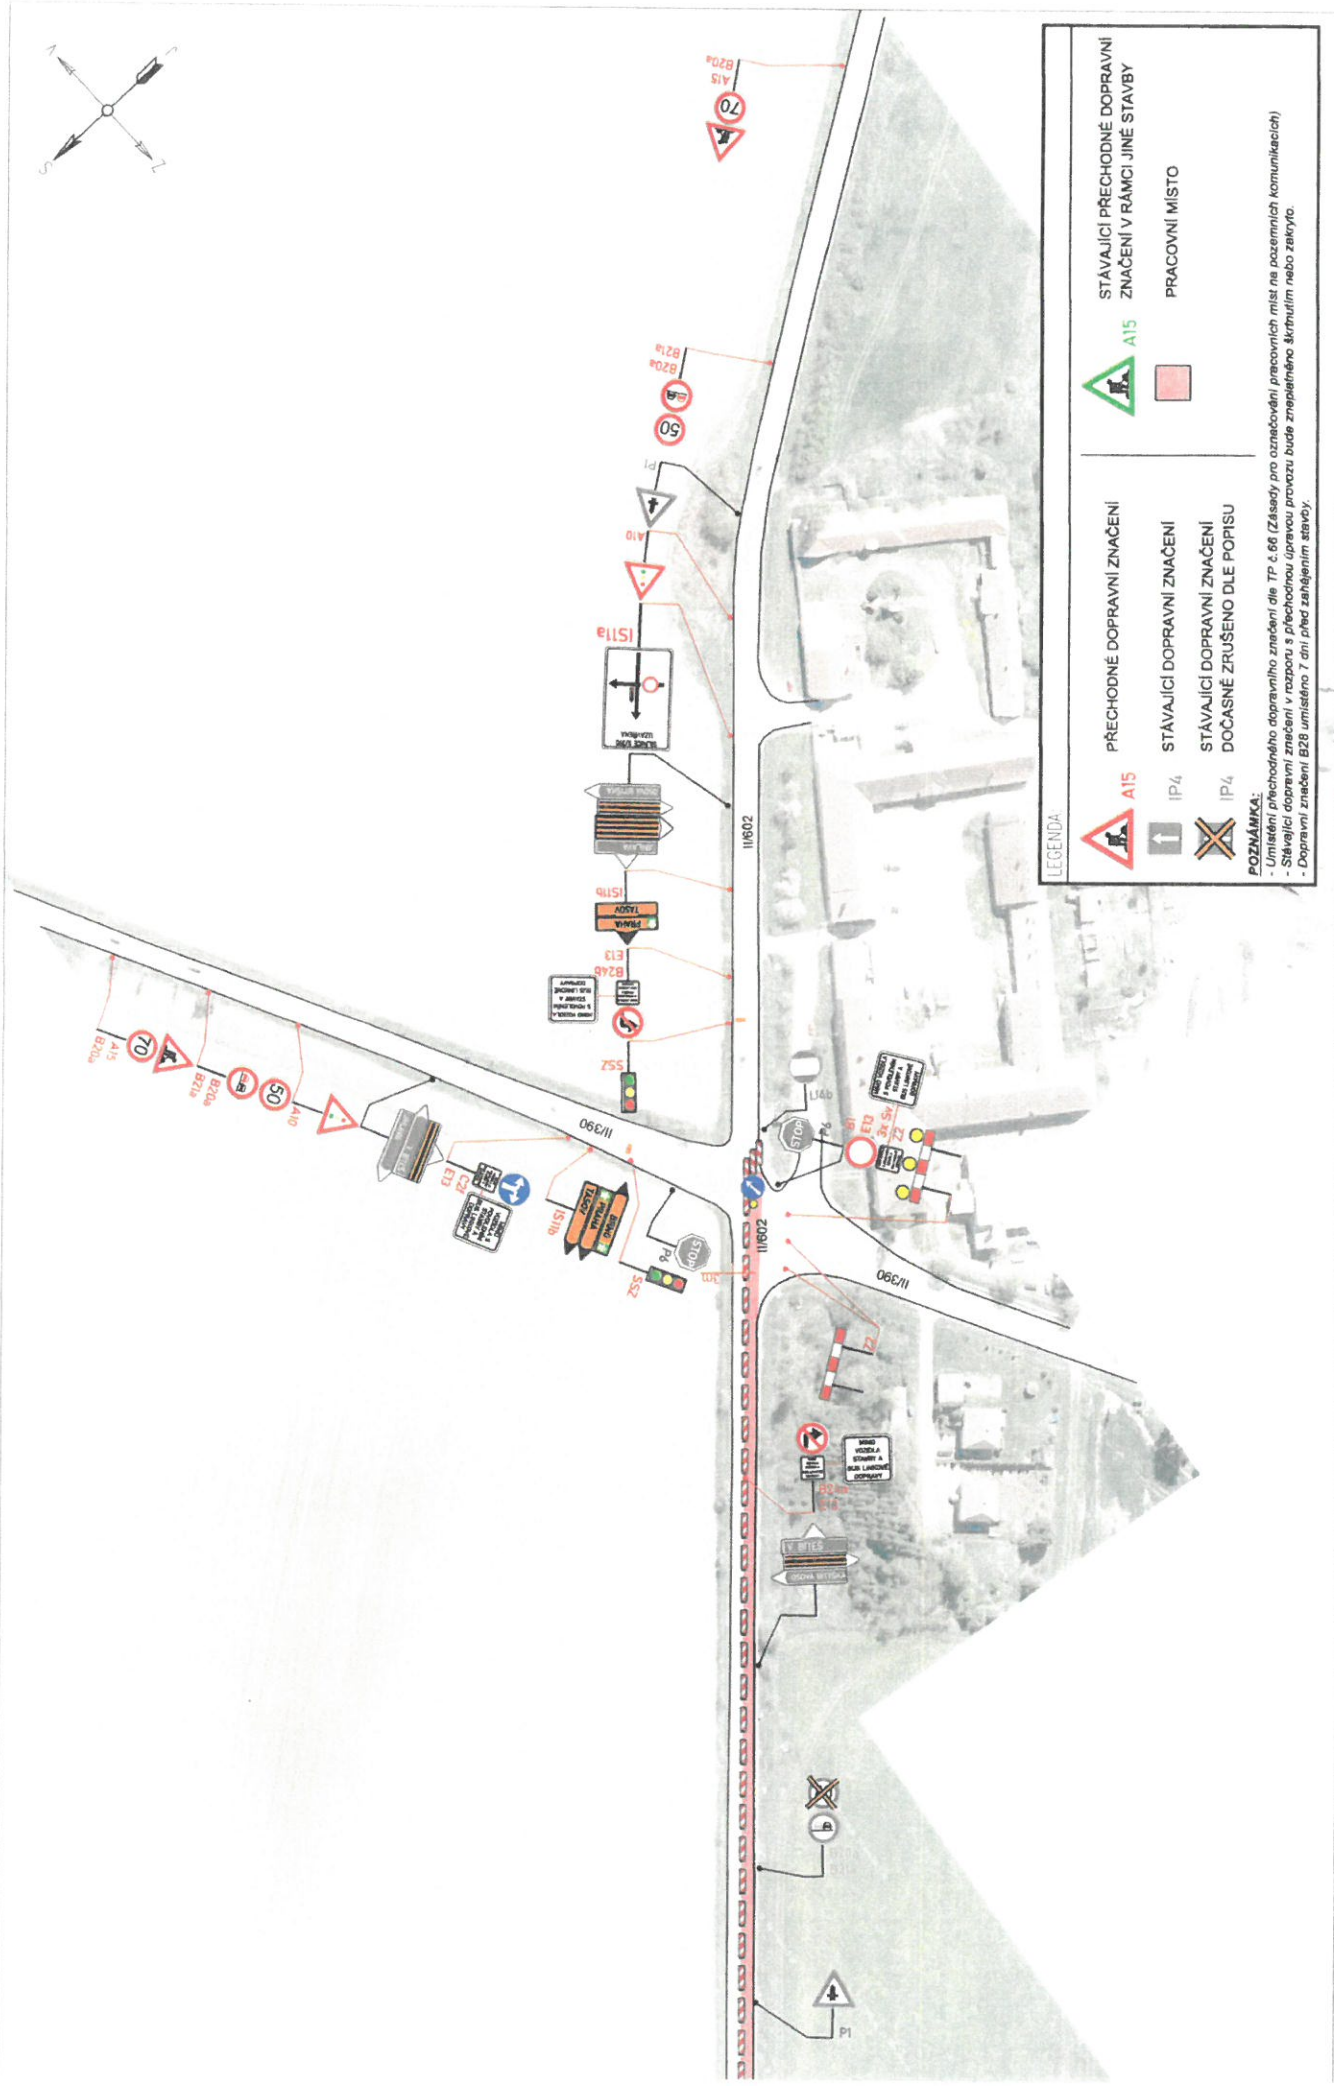

LEGENDA

- | | |
|--|--|
| | STÁVAJÍCÍ PŘECHODNÉ DOPRAVNÍ ZNAČENÍ V RÁMCI JINÉ STAVBY |
| | PRACOVNÍ MÍSTO |
| | PŘECHODNÉ DOPRAVNÍ ZNAČENÍ |
| | STÁVAJÍCÍ DOPRAVNÍ ZNAČENÍ |
| | STÁVAJÍCÍ DOPRAVNÍ ZNAČENÍ DOČASNĚ ZRUŠENO DLE POPISU |
- POZNÁMKA:**
- Umístění přechodného dopravního značení dle TP č. 66 (Zásady pro označování pracovních míst na pozemních komunikacích)
 - Stávající dopravní značení v rozporu s přechodnou úpravou provozu bude zneplatněno škrtnutím nebo zakrytím.
 - Dopravní značení B28 umístěná 7 dní před zahájením stavby.

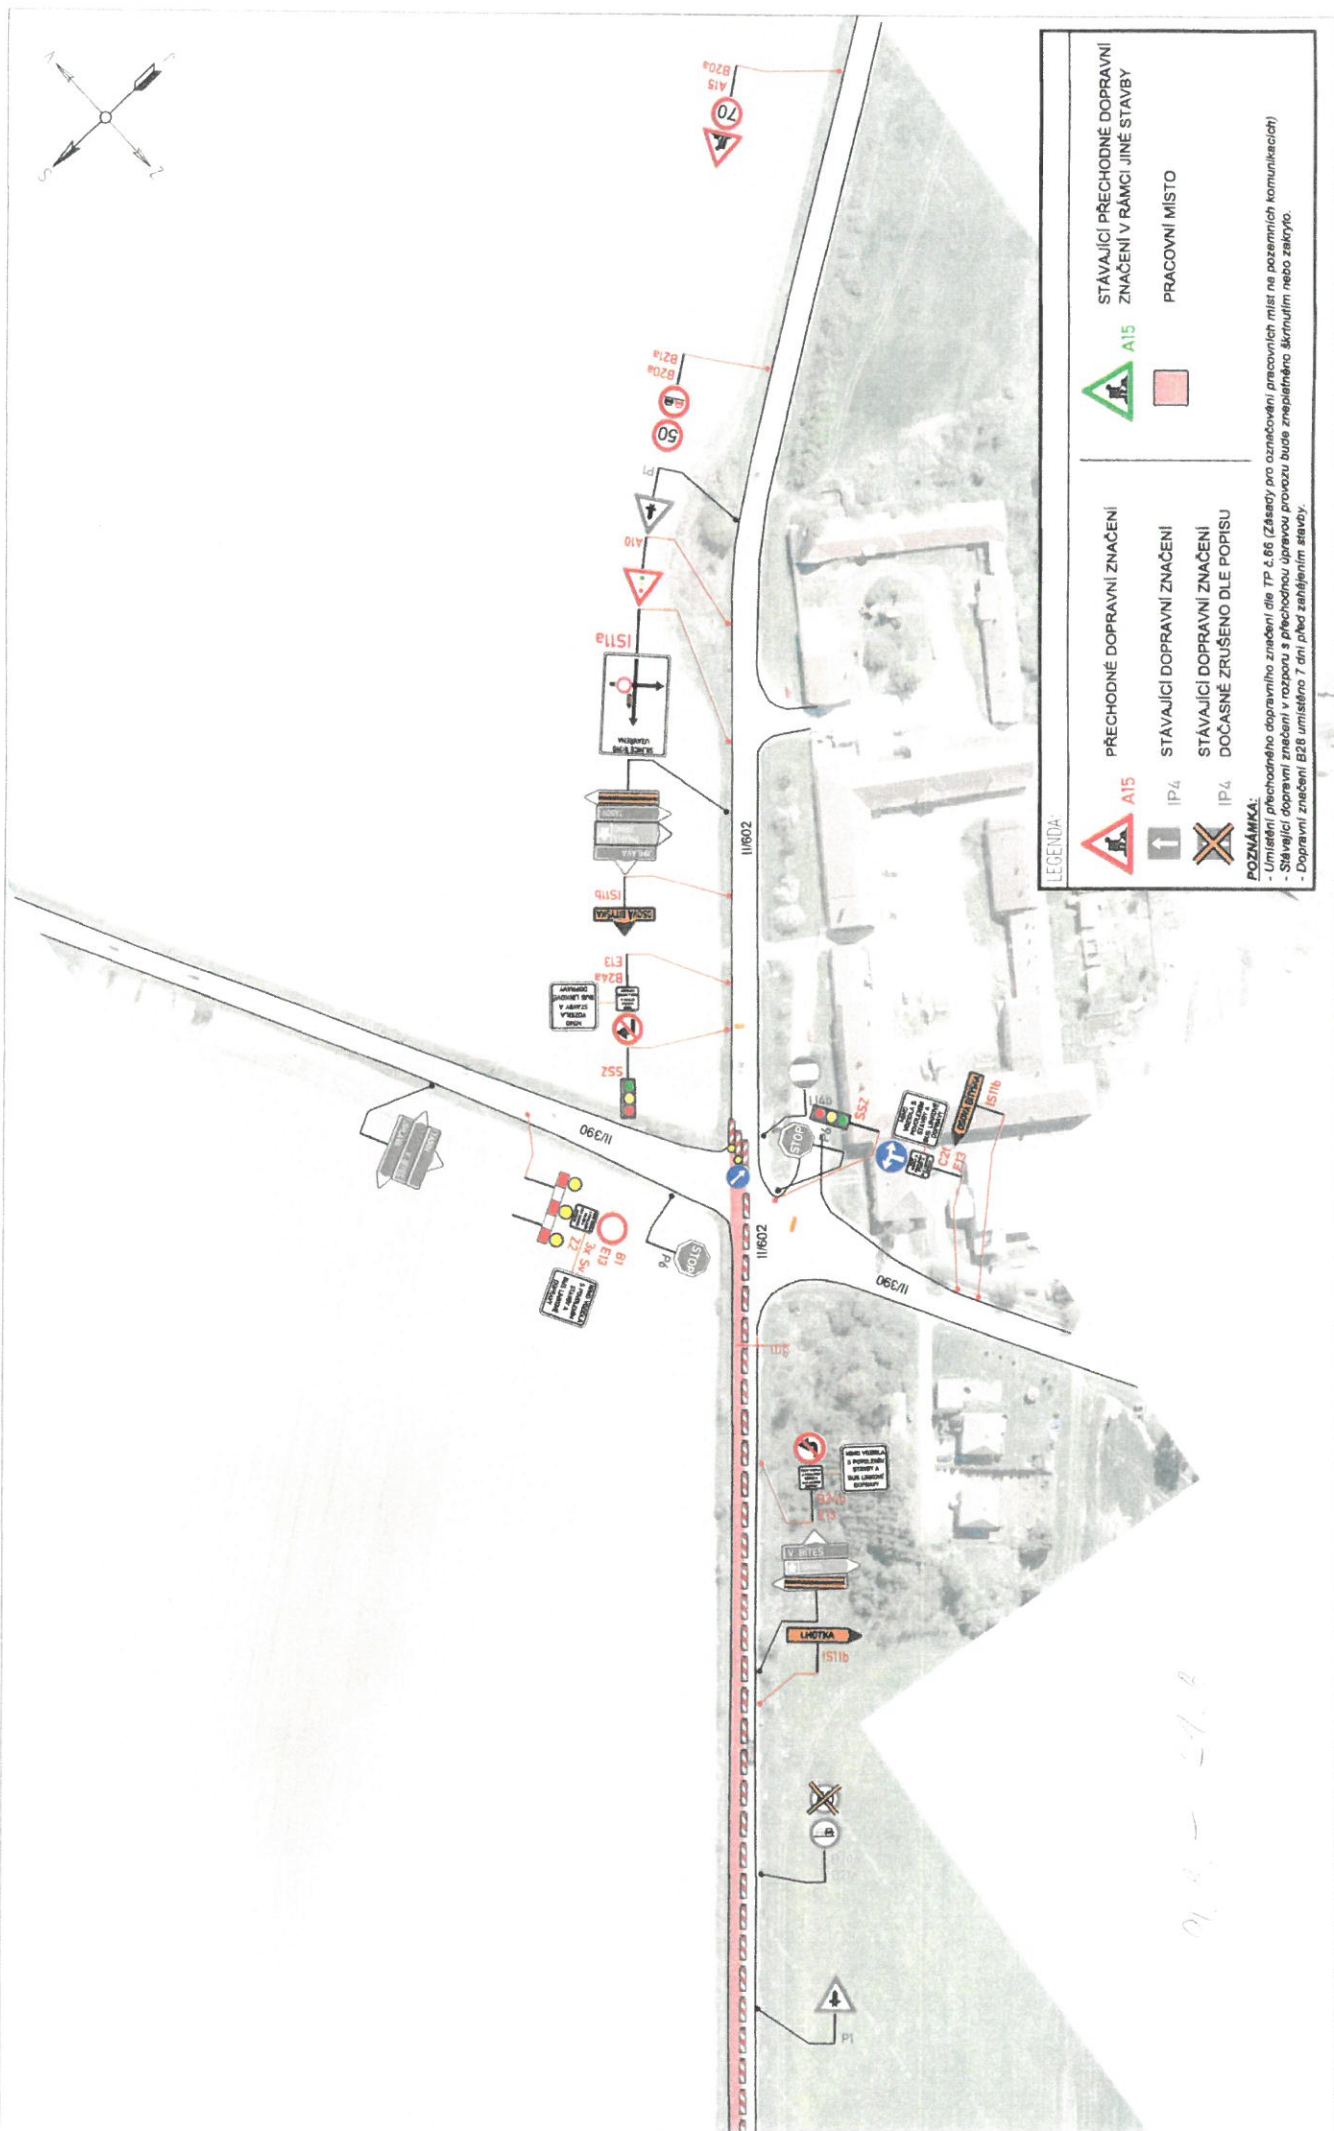

LEGENDA:

	PŘECHODNÉ DOPRAVNÍ ZNAČENÍ
	STÁVAJÍCÍ PŘECHODNÉ DOPRAVNÍ ZNAČENÍ V RÁMCI JINÉ STAVBY
	STÁVAJÍCÍ DOPRAVNÍ ZNAČENÍ
	STÁVAJÍCÍ DOPRAVNÍ ZNAČENÍ DOČASNĚ ZRUŠENO DLE POPISU
	PRACOVNÍ MÍSTO

POZNÁMKA:

- Umištění přechodného dopravního značení dle TP č. 86 (Zásady pro označování pracovišť míst na pozemních komunikacích)
- Stávající dopravní značení v rozporu s přechodnou úpravou provozu bude zneplatněno škrtnutím nebo zakrytím.
- Dopravní značení B28 umístěno 7 dní před zahájením stavby.

11/602 - 54. B